



PORTFOLIO

Urban planner: THANH TUU NGUYEN

initiative- focus- enthusiasm

NGUYEN THANH TUU

Day of birth 26/08/1998

Address: Thu Duc City,

Ho Chi Minh City

Cai Lay- Tien Giang



CONTACT

Phone/ WhatsApp

(+84) 354 408 878

Facebook:

<https://www.facebook.com/nguyenthanhtuu9379/>

Email:

nguyenthanhtuu9379@gmail.com

Website and more:

<https://thanhtuu.work>

INTRODUCE

I am a starter in urban planning and photography. Full-time, I work as a gardener, landscape architect and urban learner. On the other hand fall in love with hand sketching and hand working with community and passion for sustainable public realms.

STUDIES

UNIVERSITY OF ARCHITECTURE HO CHI MINH CITY

2016 - 2022 | Regional and Urban Planning

Graduate : Good - Second prize in a graduation project 2022

SUNRISE EVENT VIET NAM

2019-2023 | FREELANCER-OPERATION

Support the organizer and athletes all time about logistics and routes

VIETNAM SYMPOSIUM OF DEVELOPMENT VSSD

T12-2021 | LEARNERS

TOIEC: 650 (2022)

EXPERIENT

2017 VOLUNTEER

2025 • Playground/Youth Focus, Newborns Viet Nam

• Marine turtle conservation volunteer in Con Dao 2022

2019 STORAGE MANAGER

• Techcombank Ho Chi Minh city International Marathon 2019

2019 CAPTAIN CREW-COORDINATOR

2023 • Ironman 70.3 | Vietnam-Asia Pacific Championship 2019-2022

• Techcombank Ho Chi Minh city Marathon 2021-2024

• Ha Giang Discovery Marthon, Cao Bang Ultratrail 2022

Quang Binh, Cat Tien Discovery Marathon 2023

11-2020 INTERN- NHA CONG SINH CONSULTANT

01-2022 • Renovating Hon Thi Quarry - Nha Trang

• Re-concept Melia Resort - Quy Nhon

Support the supervisor to finish layout, visual, case study and benchmark. Learning about renovate mindset adapting the context and sustainable development framework

02/2023 URBAN DESIGNER- THE GREEN DOTS

-2025 • Community garden at Nam Thi House, HelloWorld Saigon

• Community garden at Mainetti factory - Dong Nai

• Community garden TGDs at Biti's factory - Sai Gon

• Circular Urban Hub- IECD-Viet Nam National University HCM Project manager

• Community garden at SOS Village Go Vap - HCM

Manage all of architecture, landscape plan and construction. Collaborating idea from the community. Design the community garden, how they contribute and build together. And I host more than 40 gardening workshops about sustainability

SKILLS

Organization

MS Office, Canva


Photography

Communication, Presentation

Photoshop

Sketchup, Lumion

English

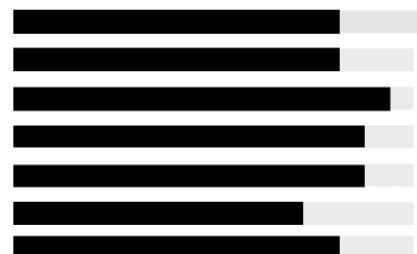

VISION

Look for opportunities and challenges in urban planning - design and landscape architecture. How to raise community development and green urban infrastructure. I am always exchanging knowledge and experience in management and strategic consulting roles.



In addition, I support and coordinate on all scales of sports tourism events such as marathons, and festivals... to raise health awareness and connect the community with the living environment.



1. STUDENT PROJECT CÔNG VIÊN VĂN HOÁ- CUTULRE PARK

Khu vực thiết kế là công viên Văn Thánh – Tp. Hồ Chí Minh kết nối trực tiếp với ga Metro
Mục tiêu của đồ án nhằm tạo ra tuyến liên kế có thể tiếp cận từ nhiều khu dân cư lân cận.
Đặc biệt là tuyến cầu đi bộ đưa đến tất cả các điểm trong công viên và các khu chức năng mà không tác động đến không gian tĩnh. Ngoài ra, hồ nước lớn và kênh rạch được tổ chức thông suốt nhằm để nước được sống liên tục trong câu chuyện của mình.


The location is in Van Thanh Park - Ho Chi Minh City connects directly to the Metro station
The goal of the project is to create a connecting route that can be accessed from many neighboring residential areas. In particular, the pedestrian bridge leads to all points in the park and functional areas without affecting the static space. In addition, large lakes and canals are organized smoothly to let water live continuously in its story.

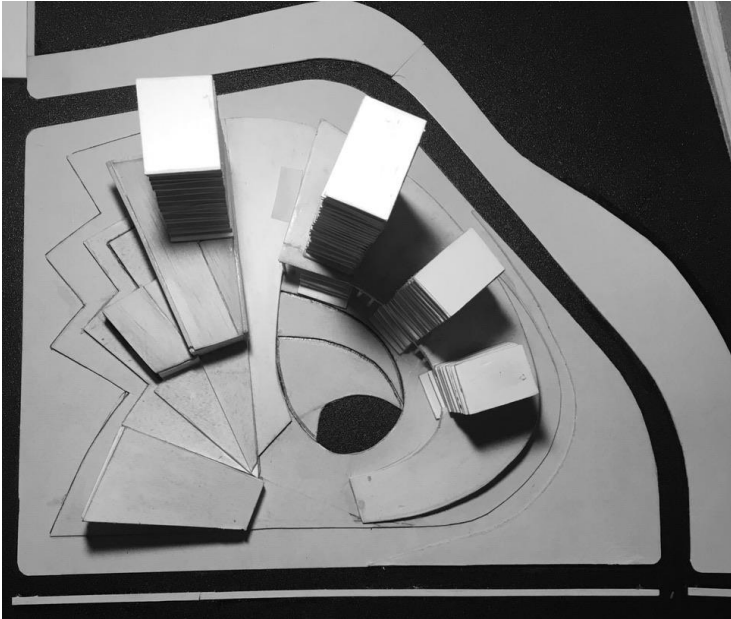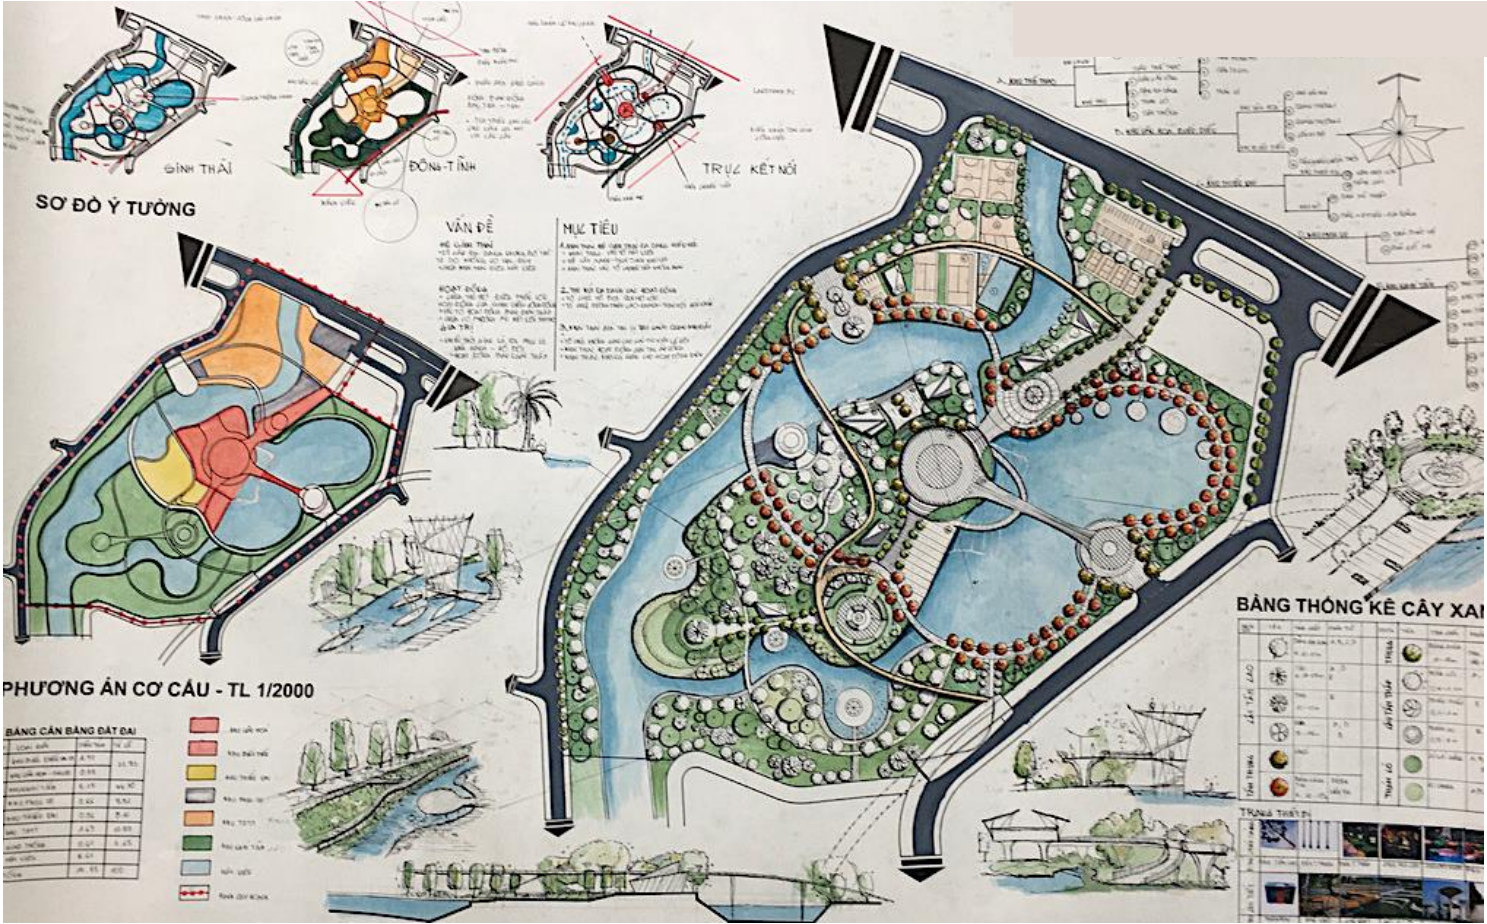

1. STUDENT PROJECT ĐƠN VỊ Ở - RESIDENTIAL UNIT

Khu vực được thiết kế nằm ngay cửa ngõ về trung tâm thành phố Bảo Lộc. Với điều kiện địa hình tương đối dốc và chia cắt. Phương án thiết kế lấy không gian đồi núi, cảnh quan tự nhiên làm trung tâm. Từ đó nương theo địa hình tạo ra các tuyến hỗn hợp cao – thấp tầng hướng tâm. Các tuyến này góp phần dễ dàng tiếp cận và cho phép các hộ dân cư có tầm nhìn tốt ra cảnh quan tự nhiên tối ưu nhất nâng giá trị tài sản.

The area is designed right at the gateway to Bao Loc city center. The steep and divided terrain is relative. Therefore, the design plan takes mountainous space and natural landscape as the center. Then, the concept depending on the terrain, mixed with high-and low-rise radial routes. These routes contribute to easy access that allows households to have a good view of the natural landscape, optimally increasing property value.

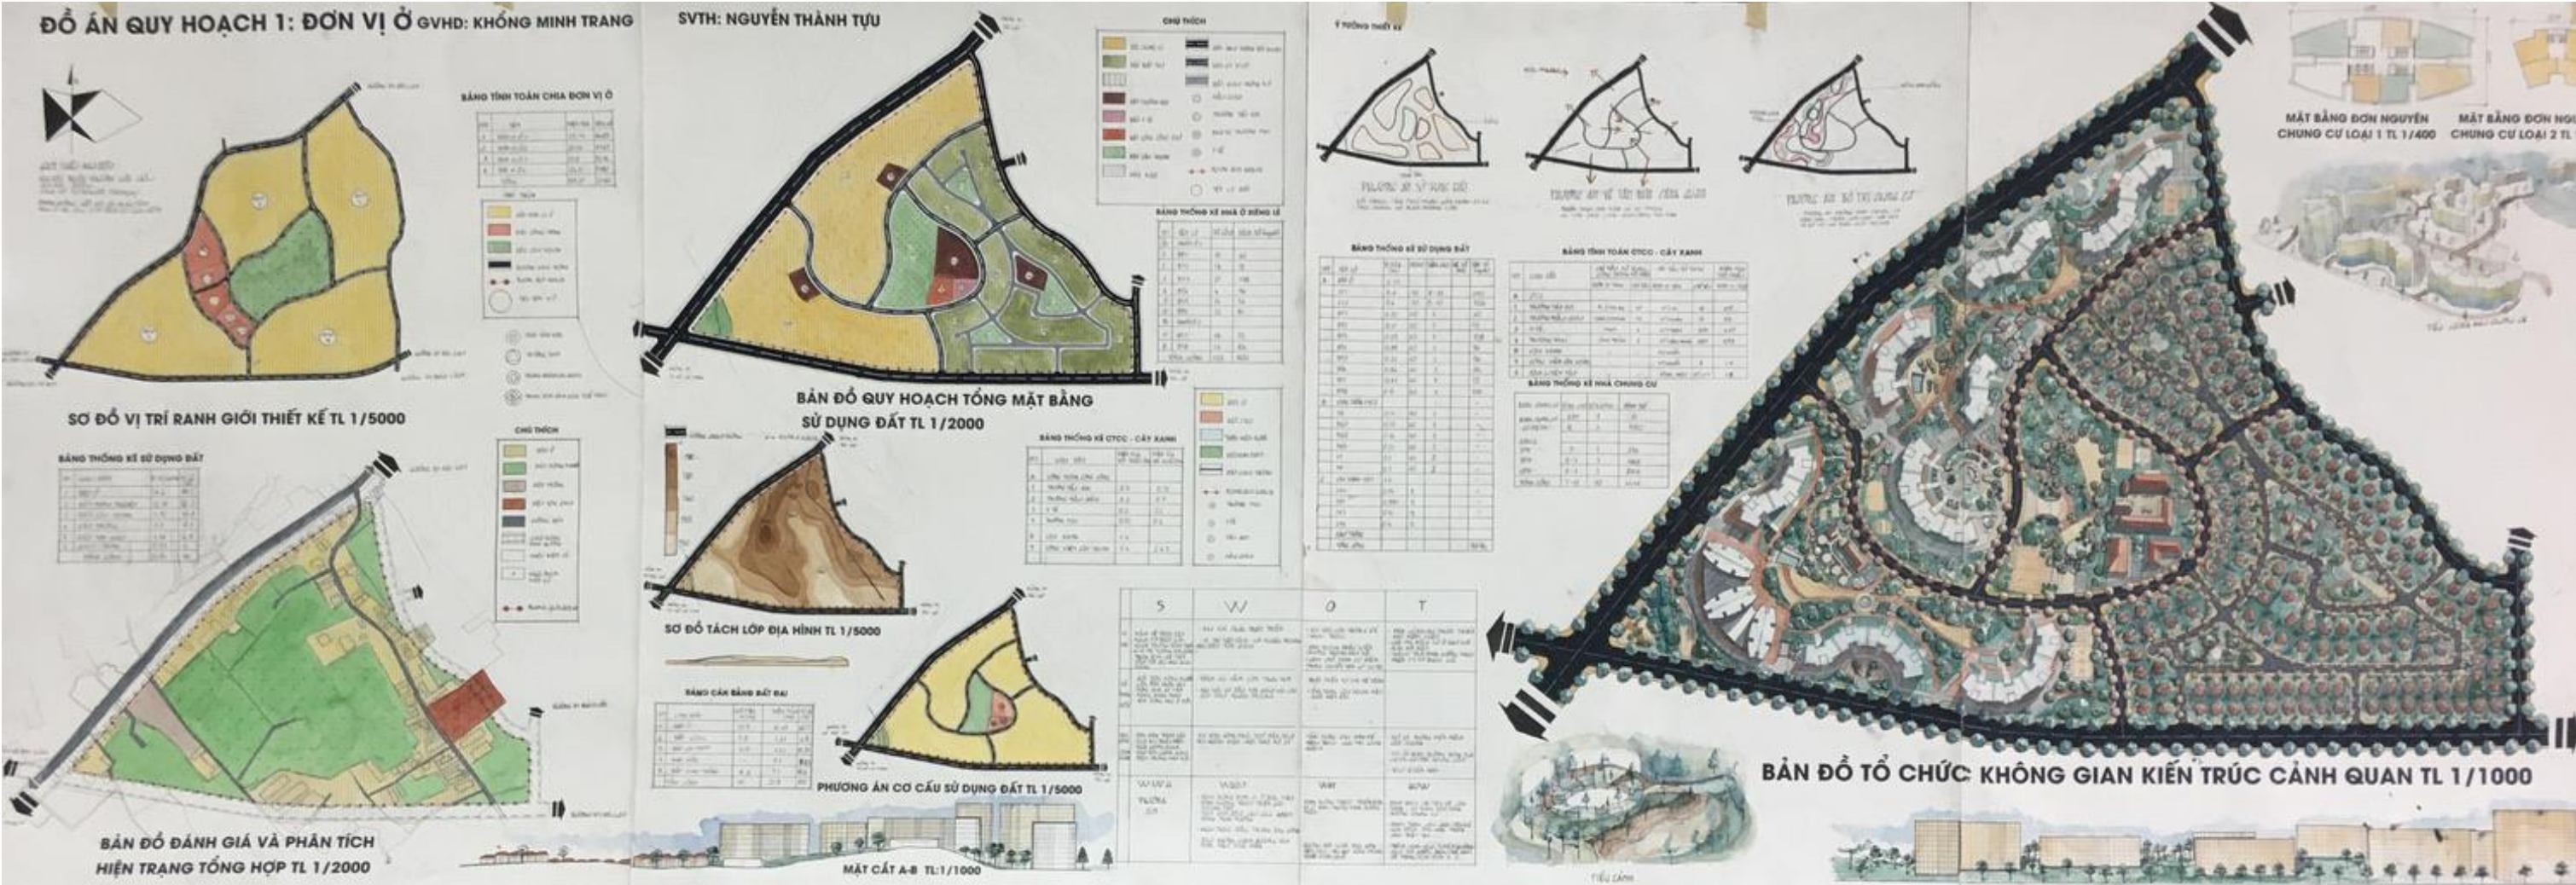

Khu vực thiết kế nằm ở khu vực cạnh trung tâm thành phố Tuy Hoà
 Phương án phân các vùng chiến lược nhằm đáp ứng nhu cầu về kinh tế, xã hội. Bên cạnh
 đó mang được tính bền vững khi giữ và khai thác cảnh quan nông nghiệp trung tâm.
 Bảo vệ sinh kế và cảnh quan đặc trưng của đô thị Tuy Hòa và hỗ trợ việc điều tiết nước
 trong những đợt hạn hán, bão lũ.

More information: https://issuu.com/home/published/save_bau_ha_cannal

2.3. 1 ĐÁNH GIÁ ĐẤT XÂY DỰNG

Màu vàng: đất xây dựng thuận lợi
 Màu xanh: đất cần xử lý
 Màu đỏ: đất cần xử lý nghiêm trọng
 Màu xám: đất không thể xây dựng

5.1.2 Ý TƯỞNG TO CHỨC GIAO THÔNG KẾT NỐI

CHỈ THÍCH
 ——— đường cao tốc
 - - - - - đường quốc lộ
 đường tỉnh lộ
 ——— đường xã lộ
 - - - - - đường phân lô
 - - - - - đường trục
 - - - - - đường trục và khu vực trung tâm
 () khu vực trung tâm

5.1.3 Ý TƯỞNG TỔ CHỨC PHÂN KHU CHỨC NĂNG

CHỨC NĂNG

- Dân cư (Residential)
- Công viên, sân chơi (Parks, playgrounds)
- Cơ sở dịch vụ thương mại (Commercial services)
- Mặt nước (Water bodies)

CÁC PHÂN KHU CHỨC NĂNG BAO GỒM:

- Trung tâm đô thị được chia thành 2
- Trung tâm đơn vị
- Công viên sinh thái đô thị, đơn vị
- Đơn vị ở hiện hữu chính trị
- Đơn vị ở phát triển mới
- Nhà đất hỗn hợp

- Các phân hức năng bao gồm:
 - Trung tâm đô thị được chia thành 2
 - Trung tâm đơn vị ở
 - Công viên sinh thái đô thị, đơn vị
 - Đơn vị ở hiện hữu chỉnh trang
 - Đơn vị ở phát triển mới
 - Khu đất hỗn hợp

TUY HOA ZONING PROJECT X



Thương mại
dịch vụ

Nhà thờ

Chung cư
thấp tầng



ĐỒ ÁN QUY HOẠCH PHÂN KHU XÂY DỰNG TL: 1/2000

KHU ĐÔ THỊ SINH THÁI TRUNG TÂM RẠCH BÀU HẠ-MỘT PHẦN P.8 -9 THÀNH PHỐ TUY HOÀ-TỈNH PHÚ YÊN

THIẾT KẾ ĐÔ THỊ- KHÔNG GIAN MỞ

KHU CÔNG VIÊN SINH THÁI-RẠCH BÀU HẠ

VỊ TRÍ: KHU VỰC KHÔNG GIAN MỞ TRUNG TÂM ĐƯỢC XEM NHƯ TRÁI TIM CỦA RẠCH BÀU HẠ MỨC TIỂU

-GỖ LAY VÀNH ĐAI XANH, KHÔNG GIAN CÂY XANH CHO ĐÔ THỊ

-KHÔNG GIAN ĐI BỘ, TẬP THỂ, PHỤC HỒI SINH THÁI CHẤT LƯỢNG NGUỒN NƯỚC CHO KHU VỰC RẠCH BÀU HẠ TRONG CÁC MÙA

-ĐÂY SẼ LÀ NƠI THỤ HÚT CÁC HOẠT ĐỘNG SINH HOẠT, THƯ GIÃN CỦA CÔNG ĐỒNG 2 BÊN RẠCH VÀ LÂN CÁN

-KẾT HỢP VỚI KHU HỒN HỢP TẠO CỎ HỘI THỤ HÚT ĐẦU TƯ- KG SANG TẠO

KHU CÔNG VIÊN SINH THÁI TRÁI TIM ĐƯỢC CÁC CHỨC NĂNG QUẢNG TRƯỜNG LỚN, KHU VĂN HÓA, KHU THIỂU NHỊ, KHU THỂ THAO, KHU NGHỈ TĨNH, KHU NGẬP NƯỚC TRÁI ĐÁI THEO HÌNH THÁI ĐÁ HÌNH THÁP ĐÁI VỀ PHÍA RẠCH BÀU HẠ

1.KHU NGẬP NƯỚC

HOẠT ĐỘNG	CÔNG TRÌNH	TỔ CHỨC CẢNH QUAN	CÂY XANH	VẬT LIỆU
YÊN TĨNH	ĐIỀU TIẾT- LƯU NƯỚC SẠCH CHO KHU VỰC ĐANG XÂY DỰNG	HÀNH CHẾ XÂY DỰNG CÔNG TRÌNH TẠO CẢNH CHO ĐIỂM DỪNG CHÂN CHO CÔNG ĐỒNG	HẬP DUNG CÂY TIỀN TẠO CÁC TẦNG BÁC THANG HẠ THỰC CÂY ĐÁ NHẠM CHỒNG KỶ MÔNG- ĐỒNG CÂY CỎ THƠI ĐEM LƯU PHÂN CẮC 0 MÔNG NGHIỆP NHẢM PHÂN TẦNG NƯỚC TẦNG NHÀ NANG TRƯ	CHƠI CÂY THUY SĨNH LƯU CHỨC NANG LỘC NƯỚC
TRỞ NƯỚC VÀO THỜI ĐIỂM MƯA-BẢO LƯU				

2.KHU VƯỜN NÔNG NGHIỆP

HOẠT ĐỘNG	CÔNG TRÌNH	TỔ CHỨC CẢNH QUAN	CÂY XANH	VẬT LIỆU
TINH ĐÔNG	TRUYỀN THỨC HỒN HỢP TẬP TRUNG CÁC HOẠT ĐỘNG TRONG CÂY, UỐM MÀM TANG TÍNH THÂN VƯỜN THIÊN NHIÊN	CÁC NHÀ UỐM TRONG SÓT TẠO SỰ TRUYỀN PHÂN TRONG KHÔNG GIAN	KHÔNG GIAN THOÁNG DÁNG- TÍCH HỢP NHIỀU 0 TRONG LÒM THỰC VẬT VƯỜN HỒN BƠ TRỊ NHÀ DƯ TRỞ PHÂN BÓN, ĐẤT VÀ HẠT GIỐNG	CHỨC NANG LỘC CÂY LINH HOẠT THEO MÙA NƯỚC

3.KHU THỂ THAO


HOẠT ĐỘNG	CÔNG TRÌNH	TỔ CHỨC CẢNH QUAN	CÂY XANH	VẬT LIỆU
ĐỒNG-TRUYỀN THỨC HỒN HỢP TẬP TRUNG CÁC HOẠT ĐỘNG TRONG CÂY, UỐM MÀM TANG TÍNH THÂN VƯỜN THIÊN NHIÊN	BỘ THỂ CÔNG TRÌNH NHÀ ĐÁ NANG- KẾT HỢP HỒ BƠI, KẾT HỢP ĐÓN GIAN, HIỆN ĐẠI ĐIỂM NHẢM CHO KHU VỰC CÔNG VIÊN NHỮNG CÁN HOA HỘP VÀO KHÔNG GIAN CÂY XANH	SANG QUẢN KHU VỰC SANG CẮC MANG XANH LỚN	KHUYẾN KHÍCH NHIỀU MÀU SẮC	CHỨC NANG LỘC CÂY LINH HOẠT THEO MÙA NƯỚC

4.KHU VUI CHƠI THIỂU NHỊ

HOẠT ĐỘNG	CÔNG TRÌNH	TỔ CHỨC CẢNH QUAN	CÂY XANH	VẬT LIỆU
TẬP TRUNG CÁC HOẠT ĐỘNG NGƯỜI TRỜI GOM BÀI CÁT, SÂN NƯỚC, SÂN KINH	TRUYỀN THỨC HỒN HỢP TẬP TRUNG CÁC HOẠT ĐỘNG TRONG CÂY, UỐM MÀM TANG TÍNH THÂN VƯỜN THIÊN NHIÊN	CÁC NHÀ UỐM TRONG SÓT TẠO SỰ TRUYỀN PHÂN TRONG KHÔNG GIAN	KHÔNG GIAN THOÁNG DÁNG- TÍCH HỢP NHIỀU 0 TRONG LÒM THỰC VẬT VƯỜN HỒN BƠ TRỊ NHÀ DƯ TRỞ PHÂN BÓN, ĐẤT VÀ HẠT GIỐNG	CHỨC NANG LỘC CÂY LINH HOẠT THEO MÙA NƯỚC

5.KHU NGHỈ TĨNH

HOẠT ĐỘNG	CÔNG TRÌNH	TỔ CHỨC CẢNH QUAN	CÂY XANH	VẬT LIỆU
TRUYỀN THỨC HỒN HỢP TẬP TRUNG CÁC HOẠT ĐỘNG TRONG CÂY, UỐM MÀM TANG TÍNH THÂN VƯỜN THIÊN NHIÊN	TRUYỀN THỨC HỒN HỢP TẬP TRUNG CÁC HOẠT ĐỘNG TRONG CÂY, UỐM MÀM TANG TÍNH THÂN VƯỜN THIÊN NHIÊN	CÁC NHÀ UỐM TRONG SÓT TẠO SỰ TRUYỀN PHÂN TRONG KHÔNG GIAN	KHÔNG GIAN THOÁNG DÁNG- TÍCH HỢP NHIỀU 0 TRONG LÒM THỰC VẬT VƯỜN HỒN BƠ TRỊ NHÀ DƯ TRỞ PHÂN BÓN, ĐẤT VÀ HẠT GIỐNG	CHỨC NANG LỘC CÂY LINH HOẠT THEO MÙA NƯỚC

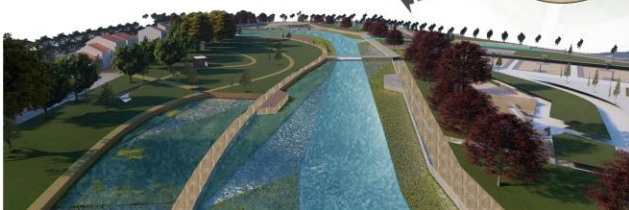

PHỐI CẢNH TỪ CẦU NGUYỄN HỮU THỌ

MẶT CẮT AA' TL: 1/500

MẶT CẮT BB' TL:1/500

NGUYÊN TẮC CHUNG



6. QUẢNG TRƯỜNG

HOẠT ĐỘNG	CÔNG TRÌNH	TỔ CHỨC CẢNH QUAN	CÂY XANH	VẬT LIỆU
ĐỒNG-TRUYỀN THỨC HỒN HỢP TẬP TRUNG CÁC HOẠT ĐỘNG TRONG CÂY, UỐM MÀM TANG TÍNH THÂN VƯỜN THIÊN NHIÊN	TRUYỀN THỨC HỒN HỢP TẬP TRUNG CÁC HOẠT ĐỘNG TRONG CÂY, UỐM MÀM TANG TÍNH THÂN VƯỜN THIÊN NHIÊN	CÁC NHÀ UỐM TRONG SÓT TẠO SỰ TRUYỀN PHÂN TRONG KHÔNG GIAN	KHÔNG GIAN THOÁNG DÁNG- TÍCH HỢP NHIỀU 0 TRONG LÒM THỰC VẬT VƯỜN HỒN BƠ TRỊ NHÀ DƯ TRỞ PHÂN BÓN, ĐẤT VÀ HẠT GIỐNG	CHỨC NANG LỘC CÂY LINH HOẠT THEO MÙA NƯỚC


7. KHU HỒN HỢP

HOẠT ĐỘNG	CÔNG TRÌNH	TỔ CHỨC CẢNH QUAN	CÂY XANH	VẬT LIỆU
ĐỒNG-TRUYỀN THỨC HỒN HỢP TẬP TRUNG CÁC HOẠT ĐỘNG TRONG CÂY, UỐM MÀM TANG TÍNH THÂN VƯỜN THIÊN NHIÊN	TRUYỀN THỨC HỒN HỢP TẬP TRUNG CÁC HOẠT ĐỘNG TRONG CÂY, UỐM MÀM TANG TÍNH THÂN VƯỜN THIÊN NHIÊN	CÁC NHÀ UỐM TRONG SÓT TẠO SỰ TRUYỀN PHÂN TRONG KHÔNG GIAN	KHÔNG GIAN THOÁNG DÁNG- TÍCH HỢP NHIỀU 0 TRONG LÒM THỰC VẬT VƯỜN HỒN BƠ TRỊ NHÀ DƯ TRỞ PHÂN BÓN, ĐẤT VÀ HẠT GIỐNG	CHỨC NANG LỘC CÂY LINH HOẠT THEO MÙA NƯỚC



"MÔ HÌNH ĐỀ XUẤT THƯƠNG MẠI DỊCH VỤ, TỰ HỢP KHUYẾN KHÍCH CHIA SẺ, SÁNG TẠO

HOẠT ĐỘNG	CÔNG TRÌNH	TỔ CHỨC CẢNH QUAN	CÂY XANH	VẬT LIỆU
ĐỒNG-TRUYỀN THỨC HỒN HỢP TẬP TRUNG CÁC HOẠT ĐỘNG TRONG CÂY, UỐM MÀM TANG TÍNH THÂN VƯỜN THIÊN NHIÊN	TRUYỀN THỨC HỒN HỢP TẬP TRUNG CÁC HOẠT ĐỘNG TRONG CÂY, UỐM MÀM TANG TÍNH THÂN VƯỜN THIÊN NHIÊN	CÁC NHÀ UỐM TRONG SÓT TẠO SỰ TRUYỀN PHÂN TRONG KHÔNG GIAN	KHÔNG GIAN THOÁNG DÁNG- TÍCH HỢP NHIỀU 0 TRONG LÒM THỰC VẬT VƯỜN HỒN BƠ TRỊ NHÀ DƯ TRỞ PHÂN BÓN, ĐẤT VÀ HẠT GIỐNG	CHỨC NANG LỘC CÂY LINH HOẠT THEO MÙA NƯỚC

PHÂN KHU CHỨC NĂNG

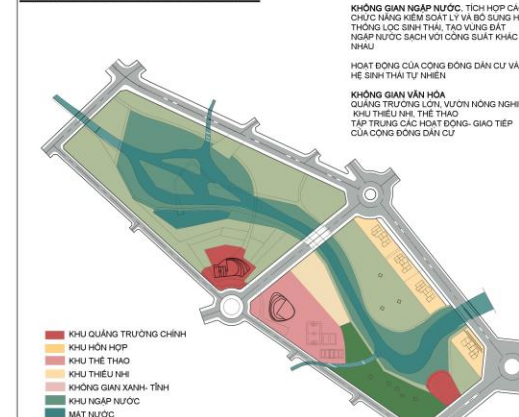


ĐỊNH HƯỚNG KHÔNG GIAN TỔNG THỂ

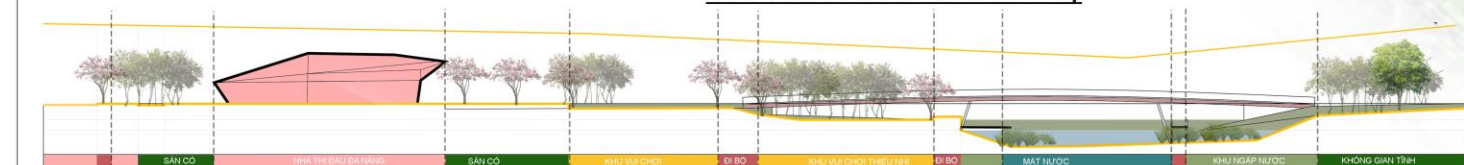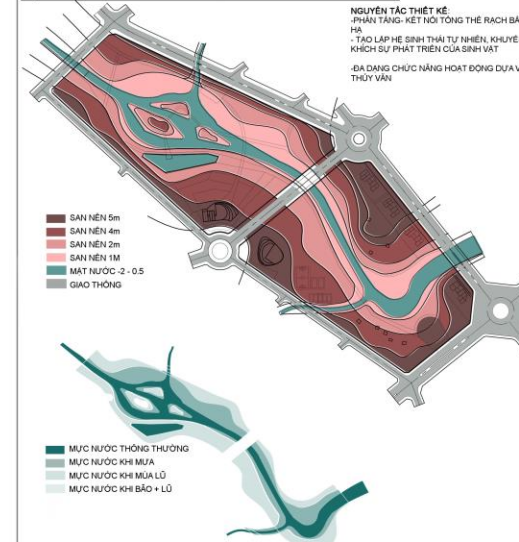

BẢN ĐỒ TỔ CHỨC KHÔNG GIAN KIẾN TRÚC CẢNH QUAN TL: 1/1000

BẢN ĐỒ TỔ CHỨC KHÔNG GIAN KIẾN TRÚC CẢNH QUAN TL: 1/1000

PHỐI CẢNH TỪ ĐƯỜNG TRẦN PHÚ

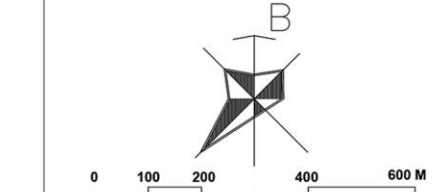

KÝ HIỆU

- NHÀ THI ĐẤU ĐÀ NẴNG- BÀI ĐỀ XE
- SÂN THỂ THAO
- SÂN THIỂU NHỊ
- BÀI CÁT
- KHU NGẬP NƯỚC
- KHU HỒN HỢP 1
- CHỖ NGHỈ
- CÁI BÌ ĐỒ
- SÂN THỂ THAO
- SÂN CẦU LÔNG
- VƯỜN NÔNG NGHIỆP
- NHÀ KINH
- KHU VỰC TẬP YOGA
- BÀI ĐÁ
- KHU HỒN HỢP 2
- BÀI ĐỒ XE
- QUẢNG TRƯỜNG LỚN



Tiểu cảnh khu vực quảng trường



Tiểu cảnh khu vực hỗn hợp

CƠ QUAN PHÊ DUYỆT: UBND TỈNH PHÚ YÊN

Kèm theo quyết định số: ... NGÀY ... THÁNG ... NĂM ...

CƠ QUAN THẨM ĐỊNH: SỞ XÂY DỰNG TỈNH PHÚ YÊN

Kèm theo công văn số: ... NGÀY ... THÁNG ... NĂM ...

CƠ QUAN THỎA THUẬN (NẾU CÓ):

Kèm theo công văn số: ... NGÀY ... THÁNG ... NĂM ...

CƠ QUAN TỔ CHỨC LẬP QUY HOẠCH KHOA QUY HOẠCH, TRƯỜNG ĐẠI HỌC KIẾN TRÚC TP.HCM

Kèm theo tờ trình số: ... NGÀY ... THÁNG ... NĂM ...

CÔNG TRÌNH - ĐỊA ĐIỂM:

Tên bản vẽ: ...

Triển khai thiết kế đô thị khu công viên sinh thái Rạch Bàu Hạ

Bản vẽ: KT- ... GHEP: X AO ... Tỷ lệ: 1/1 ... Ngày: .../.../200...

Thiết kế: ...

Chủ trì: ...

Chủ nhiệm: ...

Trưởng phòng: ...

QL.Kỹ thuật: ...

Viện trưởng (Giám đốc đơn vị thiết kế): ...

Tên: ...

Lô-gô đơn vị thiết kế: ...

Khoa Quy Hoạch Trường Đại học Kiến trúc TP.HCM

Địa chỉ: 98 Pasteur, P.Võ Thị Sáu, Quận 3, TP.Hồ Chí Minh

Tên công trình: ...

Tên bản vẽ: ...

1. STUDENT PROJECT ĐỒ ÁN TỐT NGHIỆP – GRADUATION

Khu vực được thiết kế là đầu mối chiến lược giao thông liên kết Metro và dân cư ngoại quốc cao cấp-sôi động nhất thành phố. Nơi đây đang đối mặt với câu chuyện phát triển và phát triển như thế nào cho phù hợp với văn hoá bản địa?




Phương án thiết kế đưa ra sau khi tìm cốt lõi và những giá trị đã tồn tại. Từ đó phát triển các không gian công cộng nhằm tạo ra sân khấu tương tác cho các hoạt động xã hội và khai thác tiềm năng các quỹ đất hiện hữu. Bên cạnh đó, định hình các không gian động-tĩnh nhằm liên kết các điểm đến trong các chuỗi hoạt động văn hóa, nghệ thuật.

The area is designed as a strategic traffic hub connecting Metro and the city’s most vibrant high-class foreign residents. This place is facing the story of development and how to develop in accordance with the local culture?

The design plan was proposed after finding the core and existing values. From there, develop public spaces to create interactive stages for social activities and exploit the potential of existing land funds. In addition, shaping dynamic and static spaces to link destinations in a series of cultural and artistic activities.

Keyword





- Bình đẳng - Công bằng
 - Văn hóa - Đa văn hóa
 - Cộng đồng – Nhóm cộng đồng
 - Vai trò âm nhạc, nghệ thuật-Giá trị của tên đường
 - Kinh tế toàn cầu
 - Vai trò sông Sài Gòn
 - Động lực kinh tế, hạ tầng
 - Kinh tế đêm -Sự kiện hoạt động - Flow
 - Biểu hiện - Cởi mở
- More information: https://issuu.com/nguyenthanhtuu9379/docs/layout_a

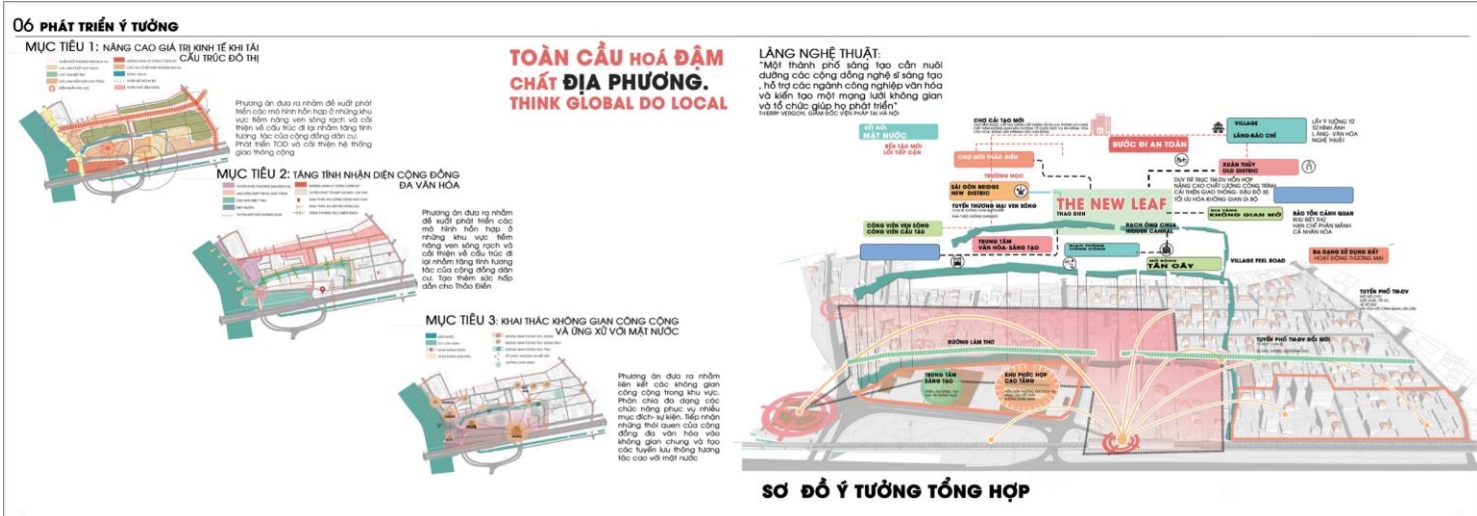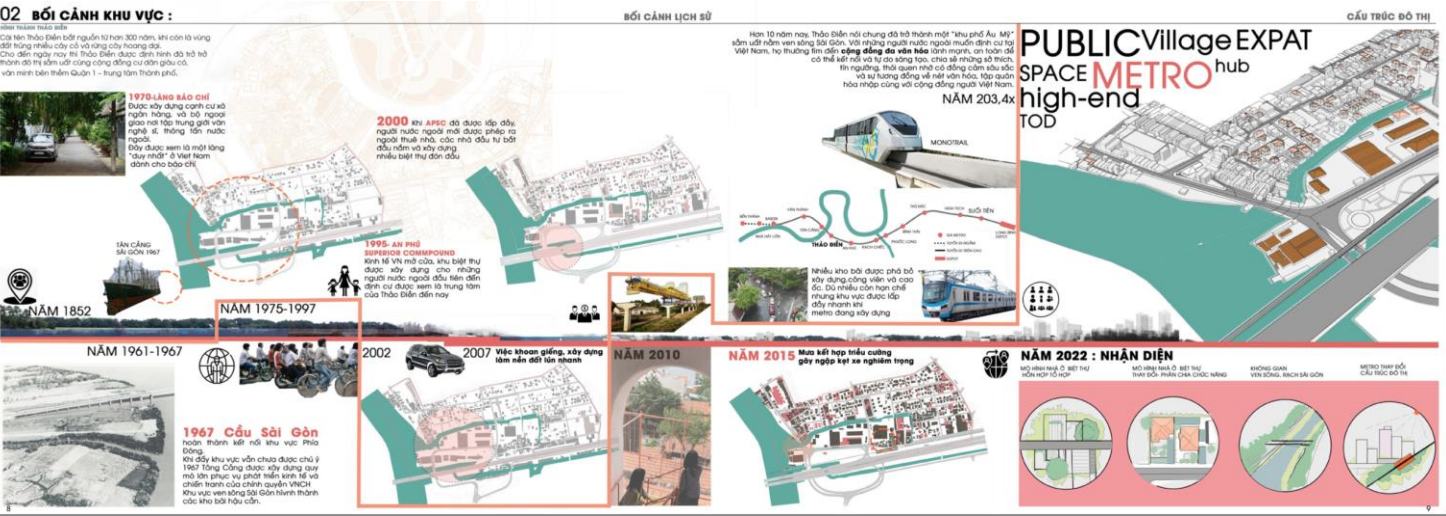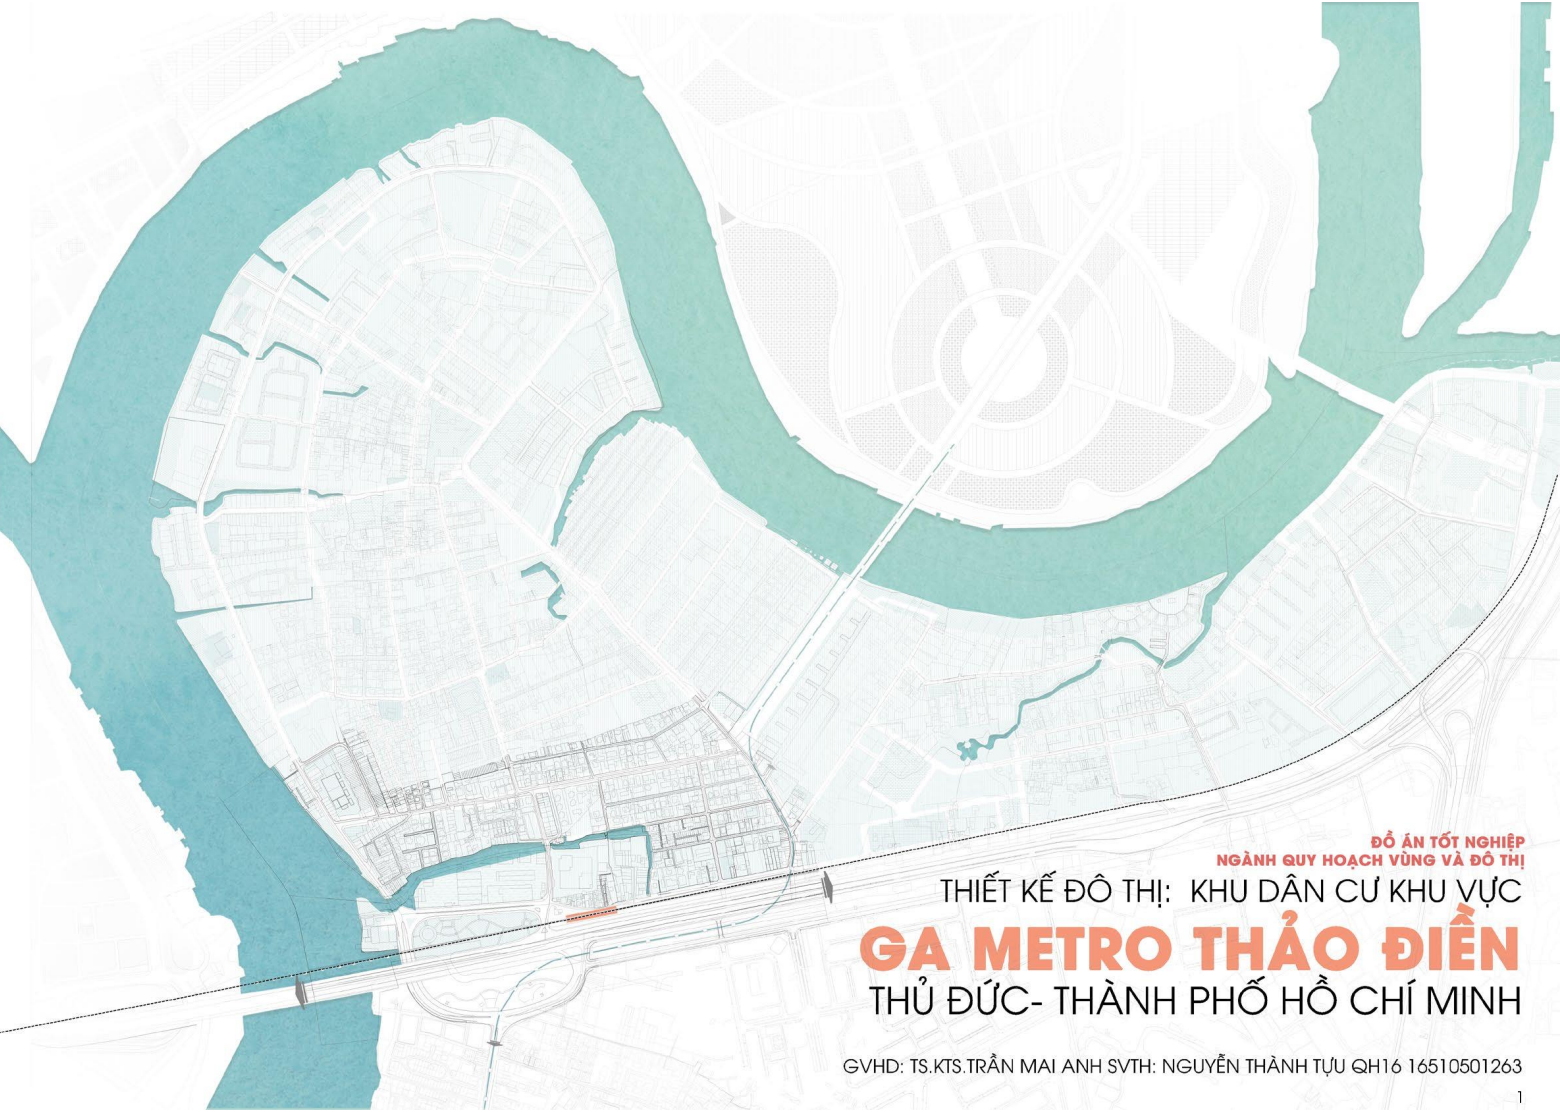

1. STUDENT PROJECT ĐỒ ÁN TỐT NGHIỆP – GRADUATION

05 MỤC TIÊU 2: TĂNG TÍNH NHẬN DIỆN CỘNG ĐỒNG ĐA VĂN HOÁ

PHÂN TÍCH CÁC KHU VỰC CHIẾN LƯỢC

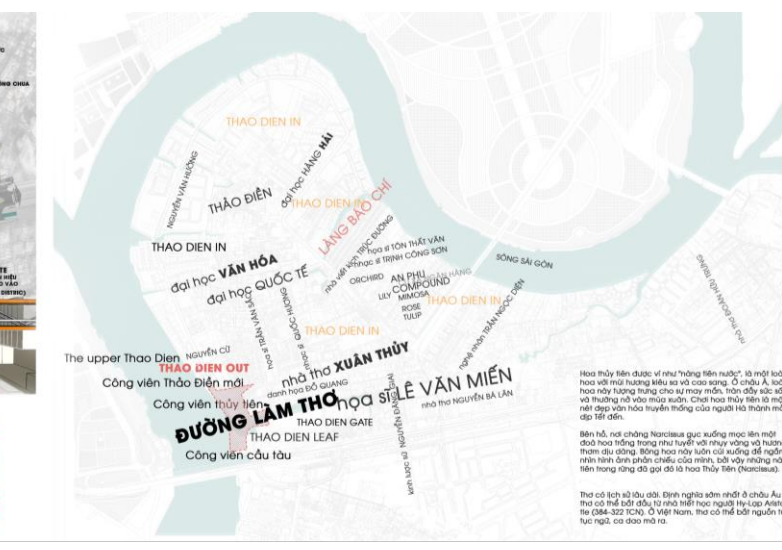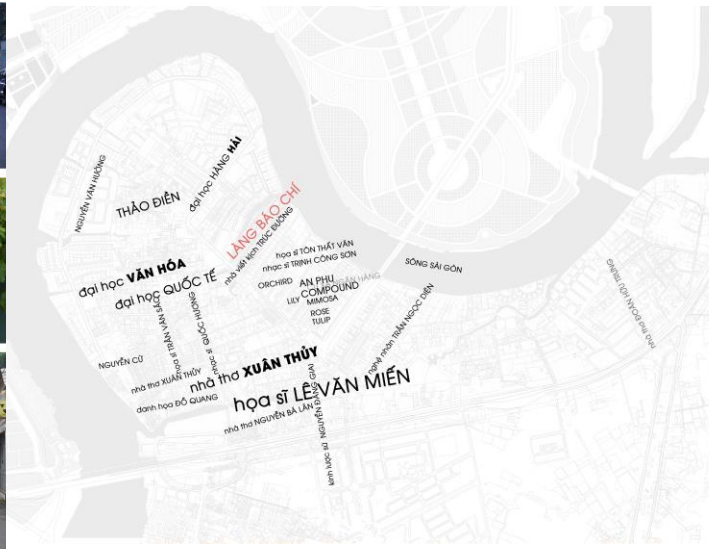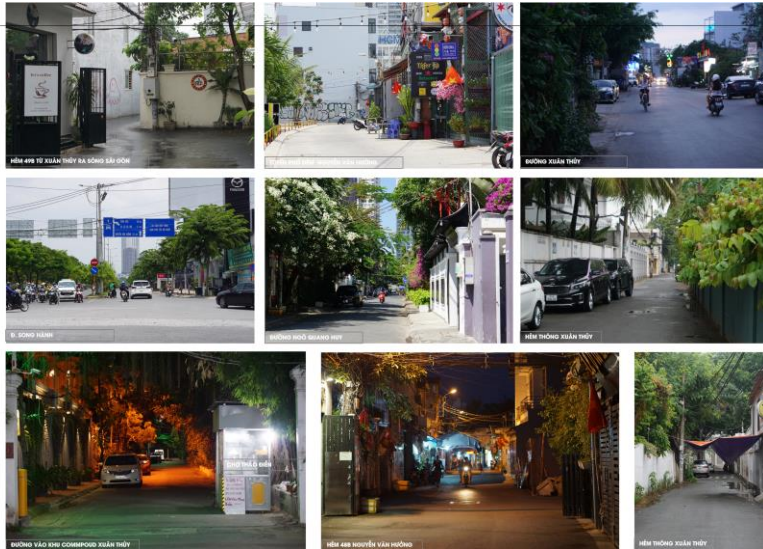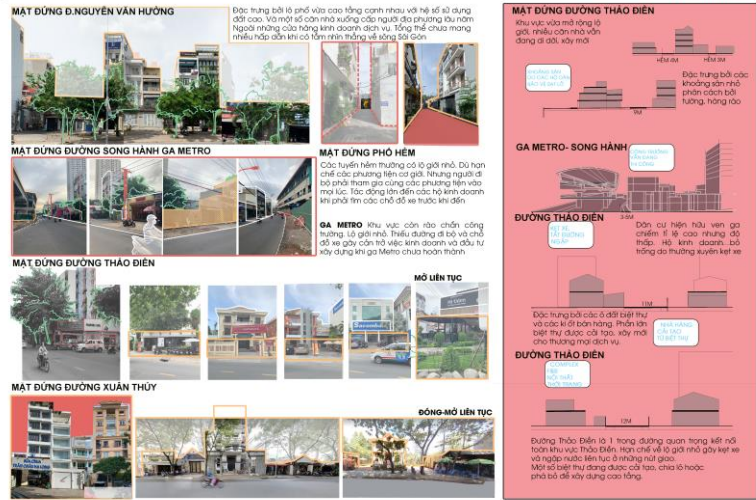


2. INTERNSHIP NHA CONG SINH CONSULTANTS

Thực tập sinh tại văn phòng Nhà Cộng Sinh. Hỗ trợ người quản lý và đội nhóm hoàn thiện các hồ sơ về mặt hình ảnh và nội dung như các sơ đồ, mặt bằng, mặt cắt, và các bảng tính toán. Những việc này đã nâng cao kỹ năng triển khai cải thiện tư duy phù hợp với bối cảnh và hiểu hơn về những khung chiến lược để giải pháp đưa ra mang tính phát triển bền vững cho khu vực thiết kế





- Renovating the Hon Thi quarry - Nha Trang,
- Melia Resort - Quy Nhon
- Sky Gate – Quy Nhon
- Industrial Smart City - Bac Giang

Support a supervisor to finish layout, visual, case study, masterplan 2D and calculation boards. Also learning about renovate mindset adapting the context and sustainable development framework

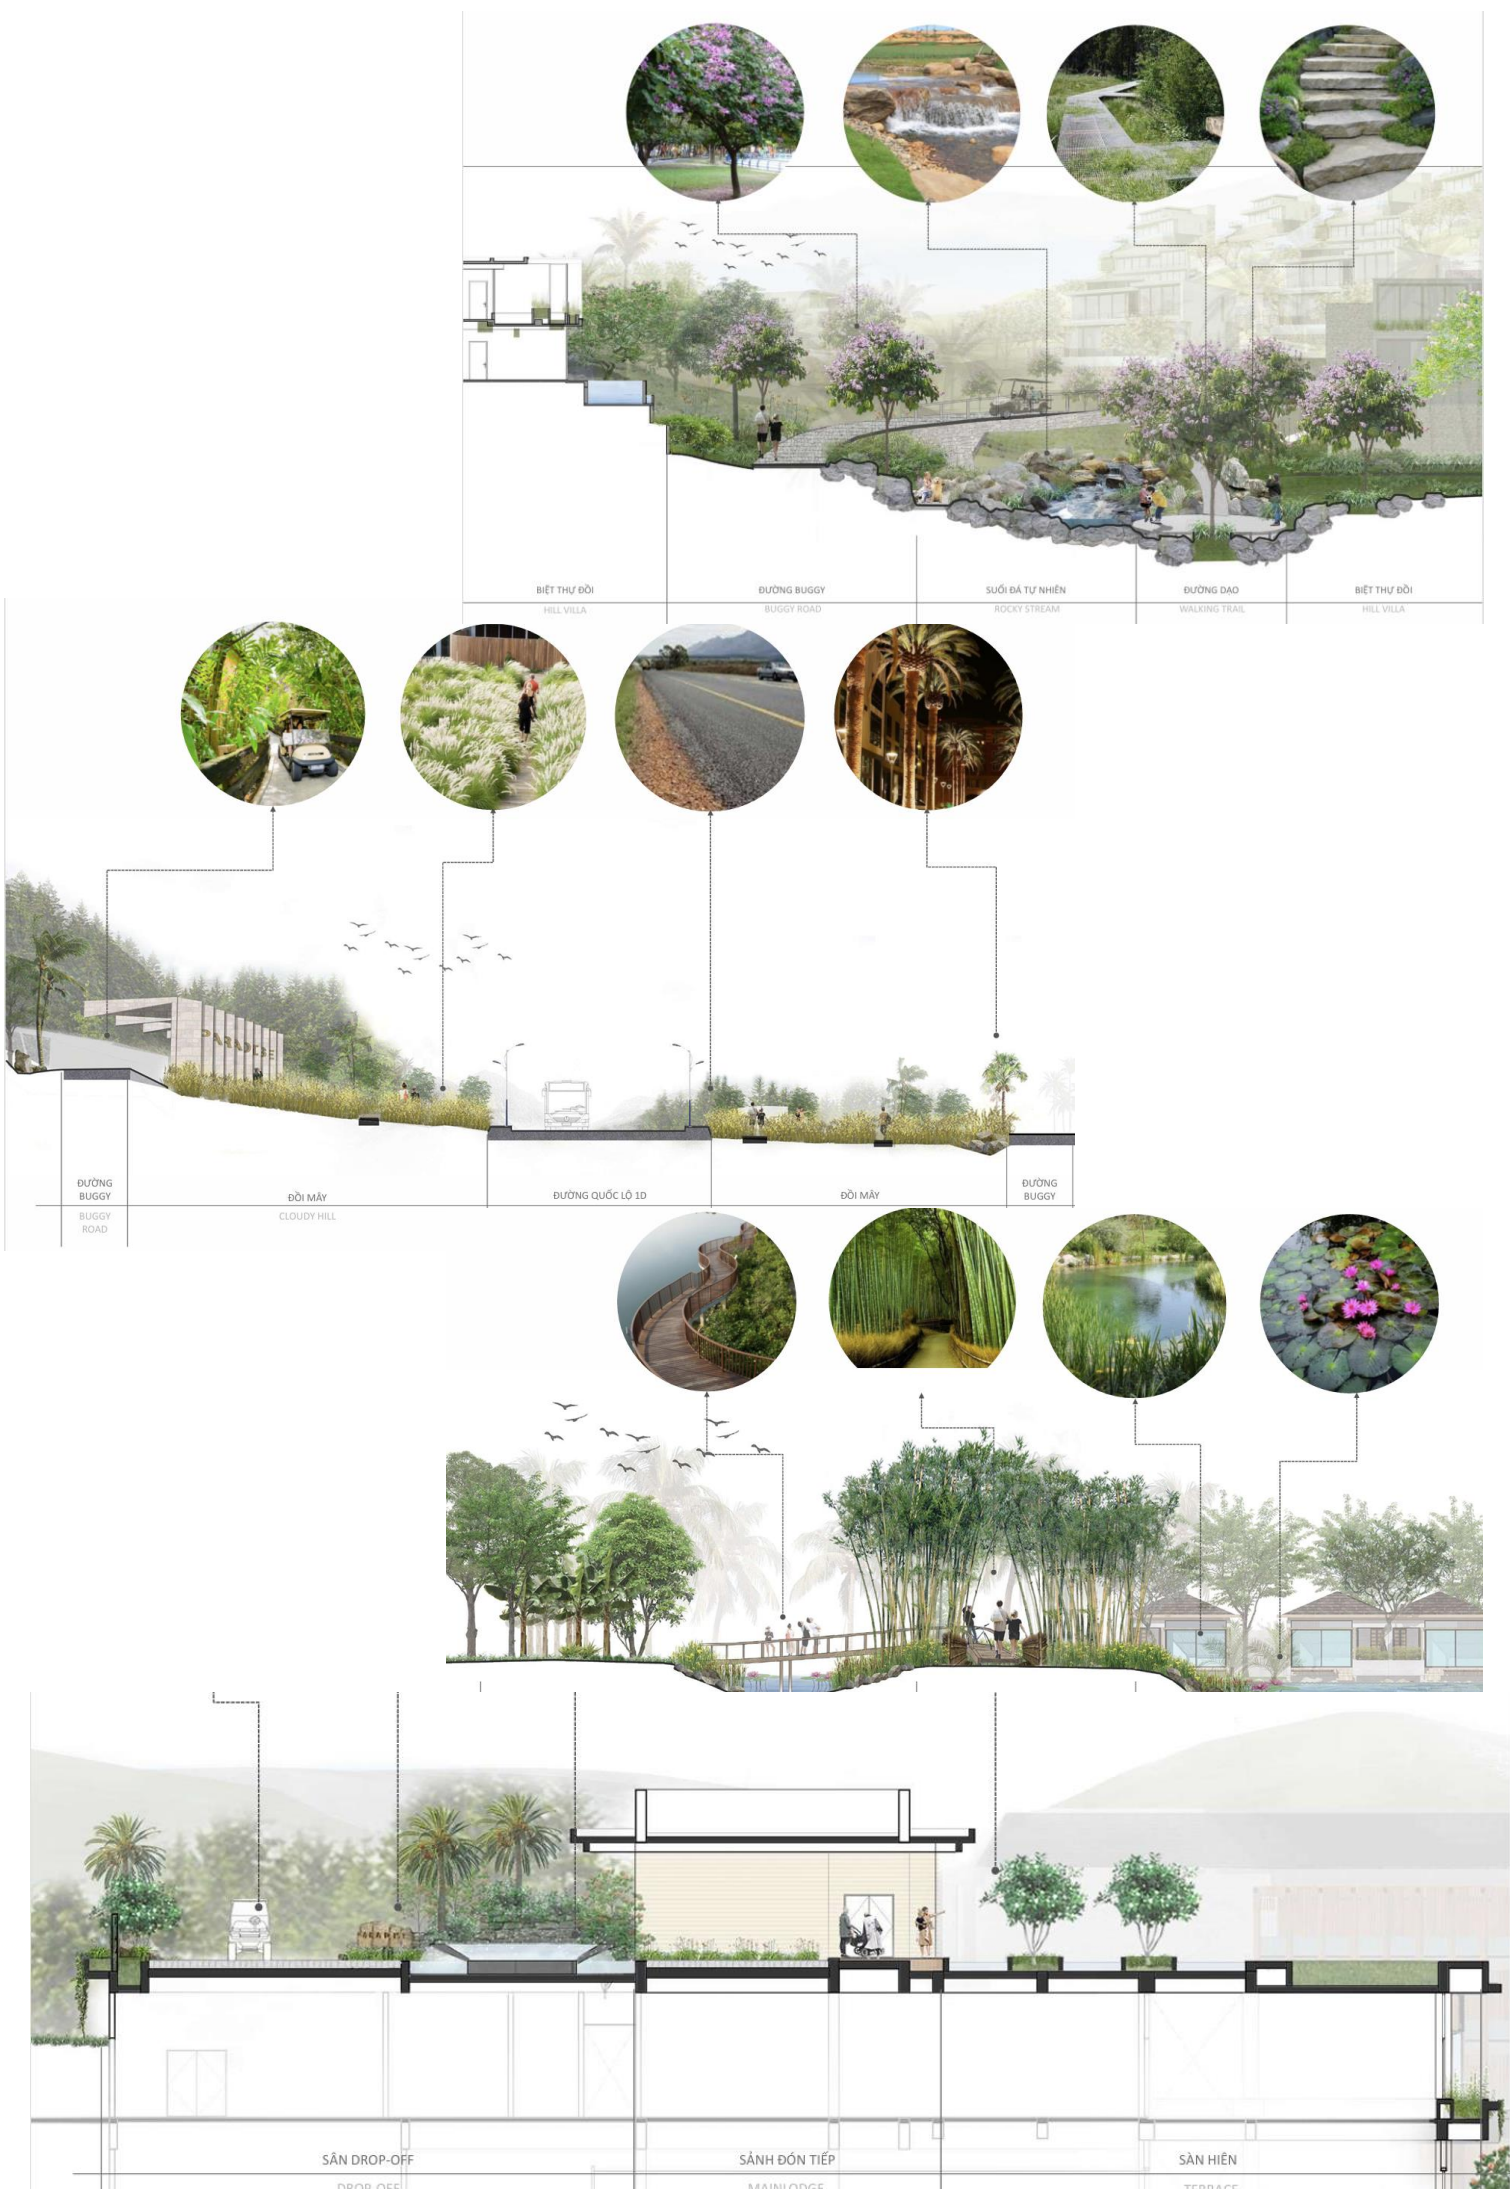


2.INTERNSHIP NHA CONG SINH CONSLUTANTS

• Industrial Smart City - Bac Giang

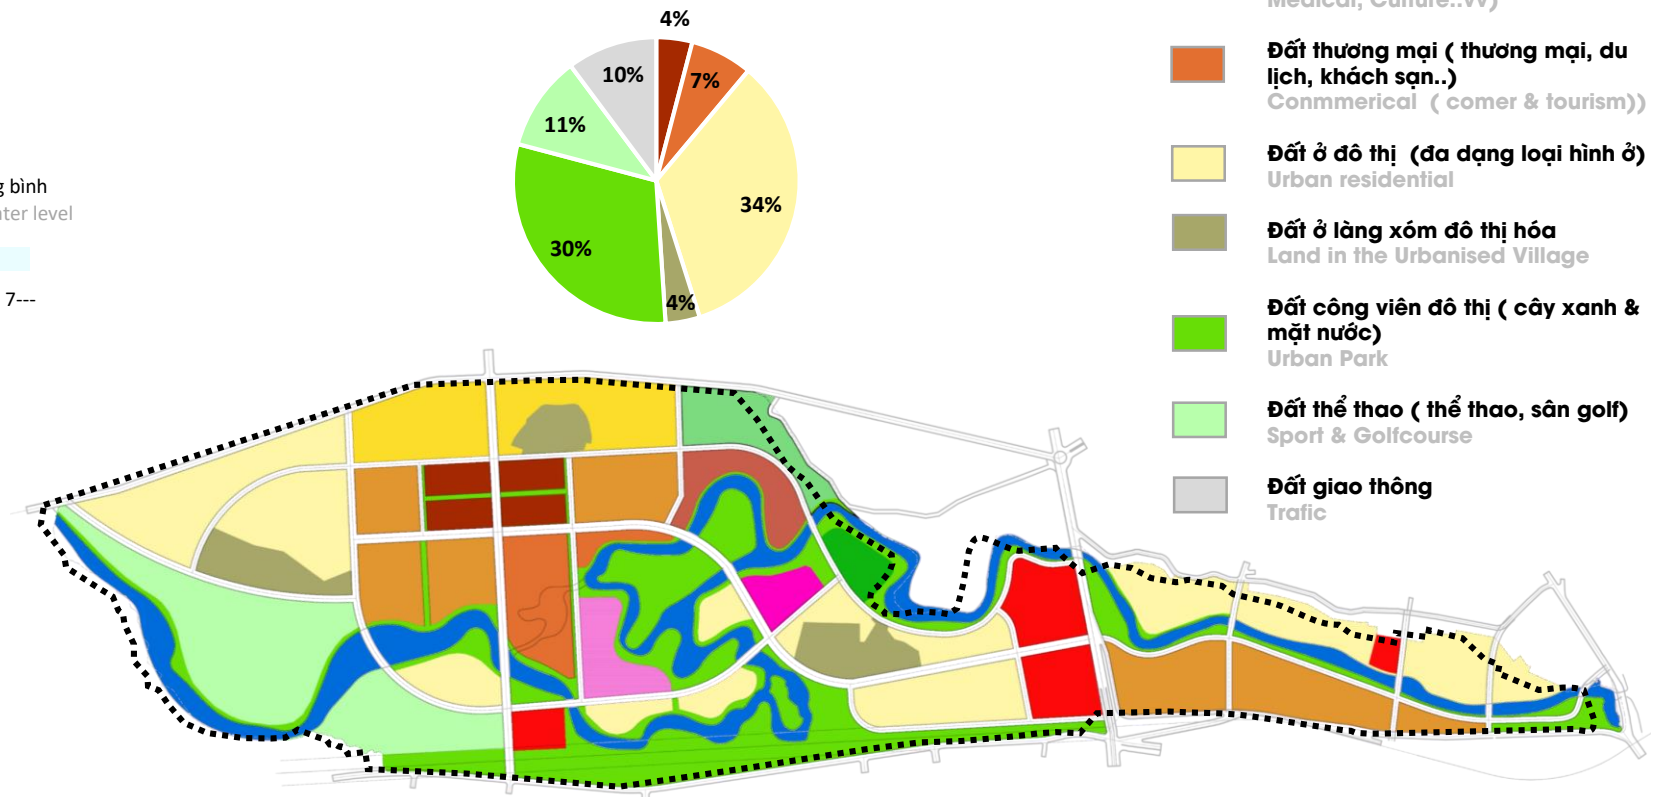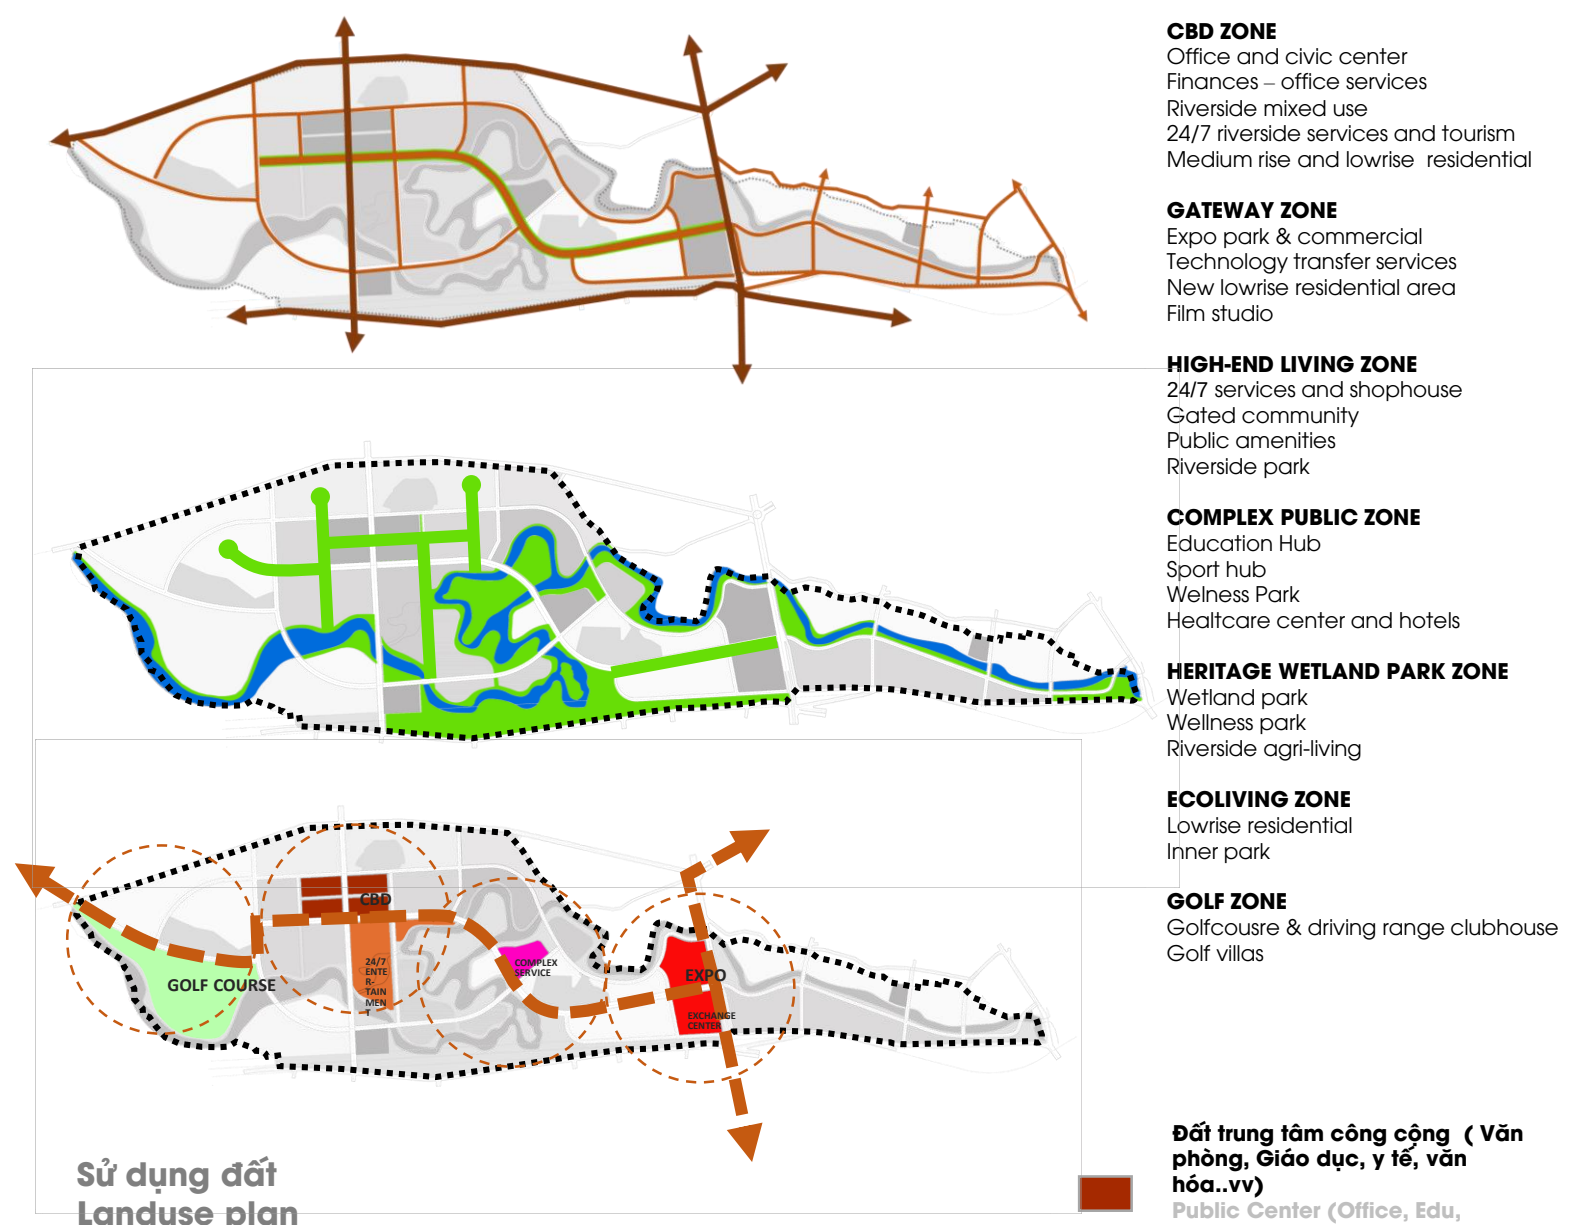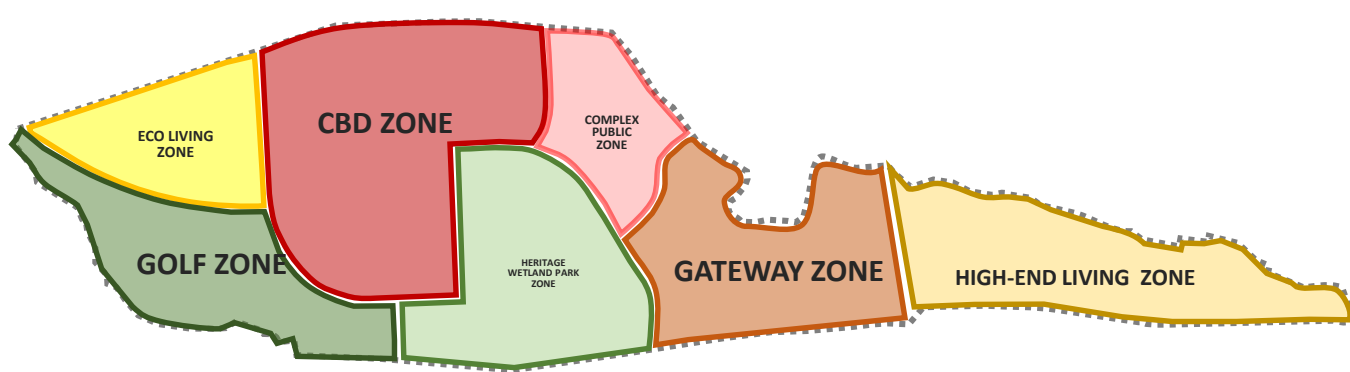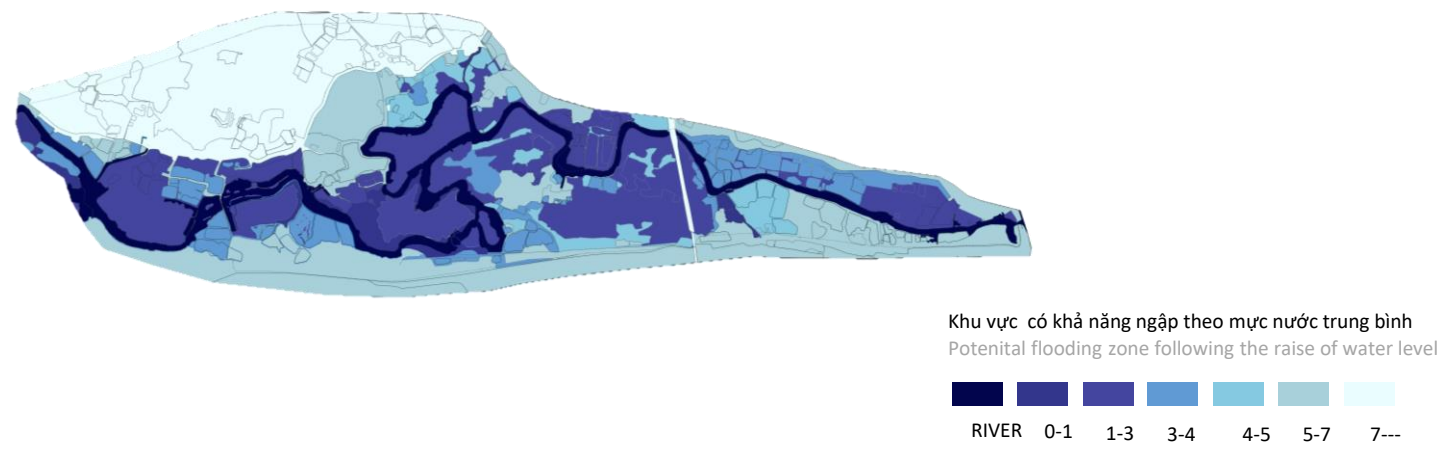


2.INTERNSHIP NHA CONG SINH CONSULTANTS


• Industrial Smart City - Bac Giang

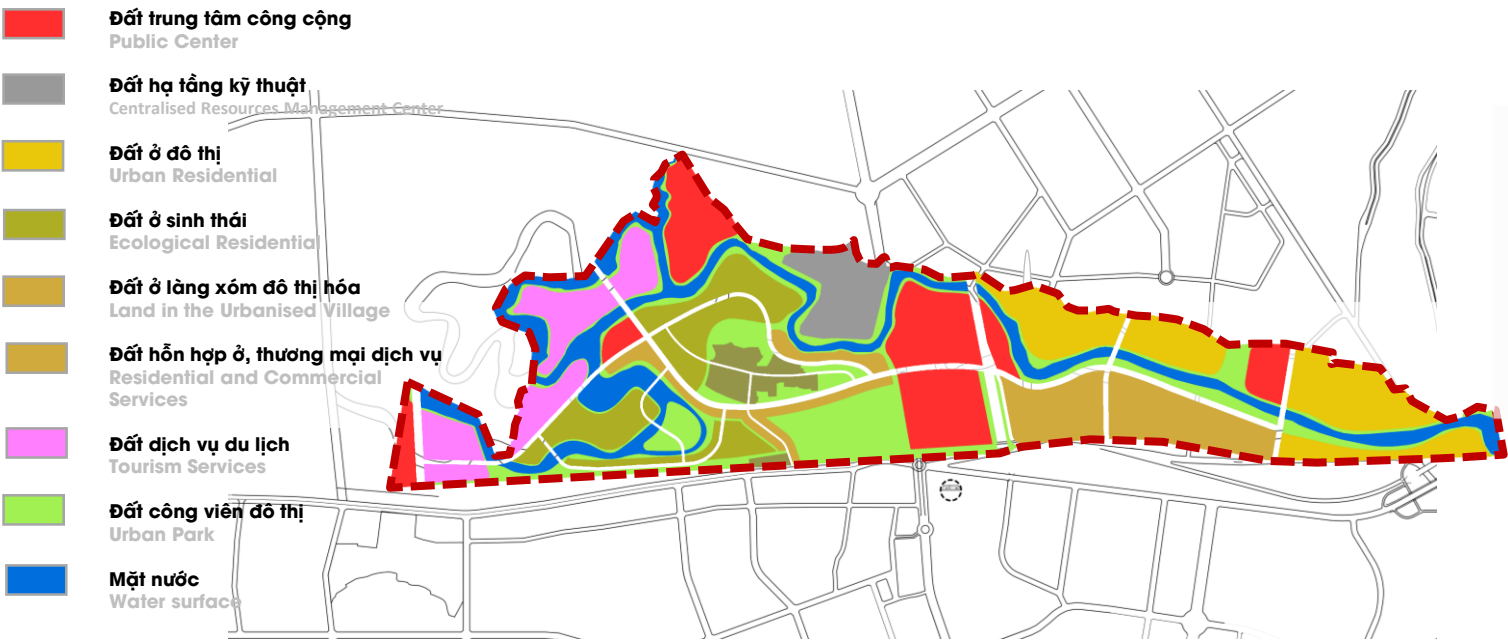


Land Use Phase 1

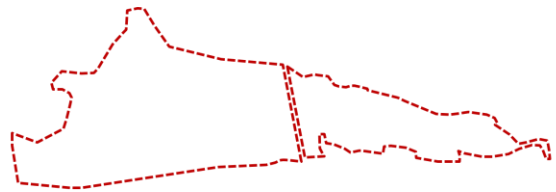


Develop new sustainable communities whilst integrating existing residents.

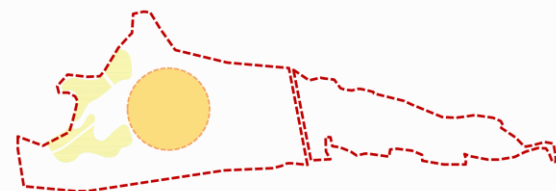

Develop agri-tourism and culture destination.

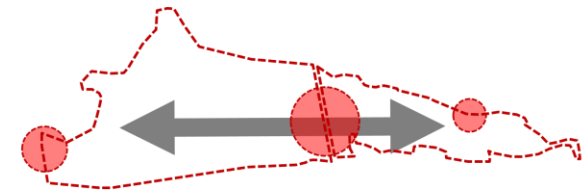


Enhance East-West transport connection and develop complimentary facilities and services between existing and expanding city development.

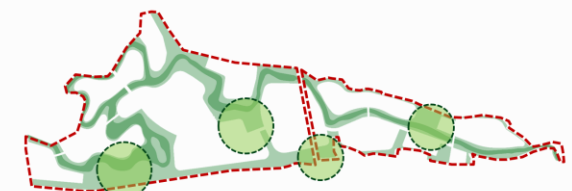





Develop East-West green and blue corridor between existing and expanding city development.

Detail concept Phase 1

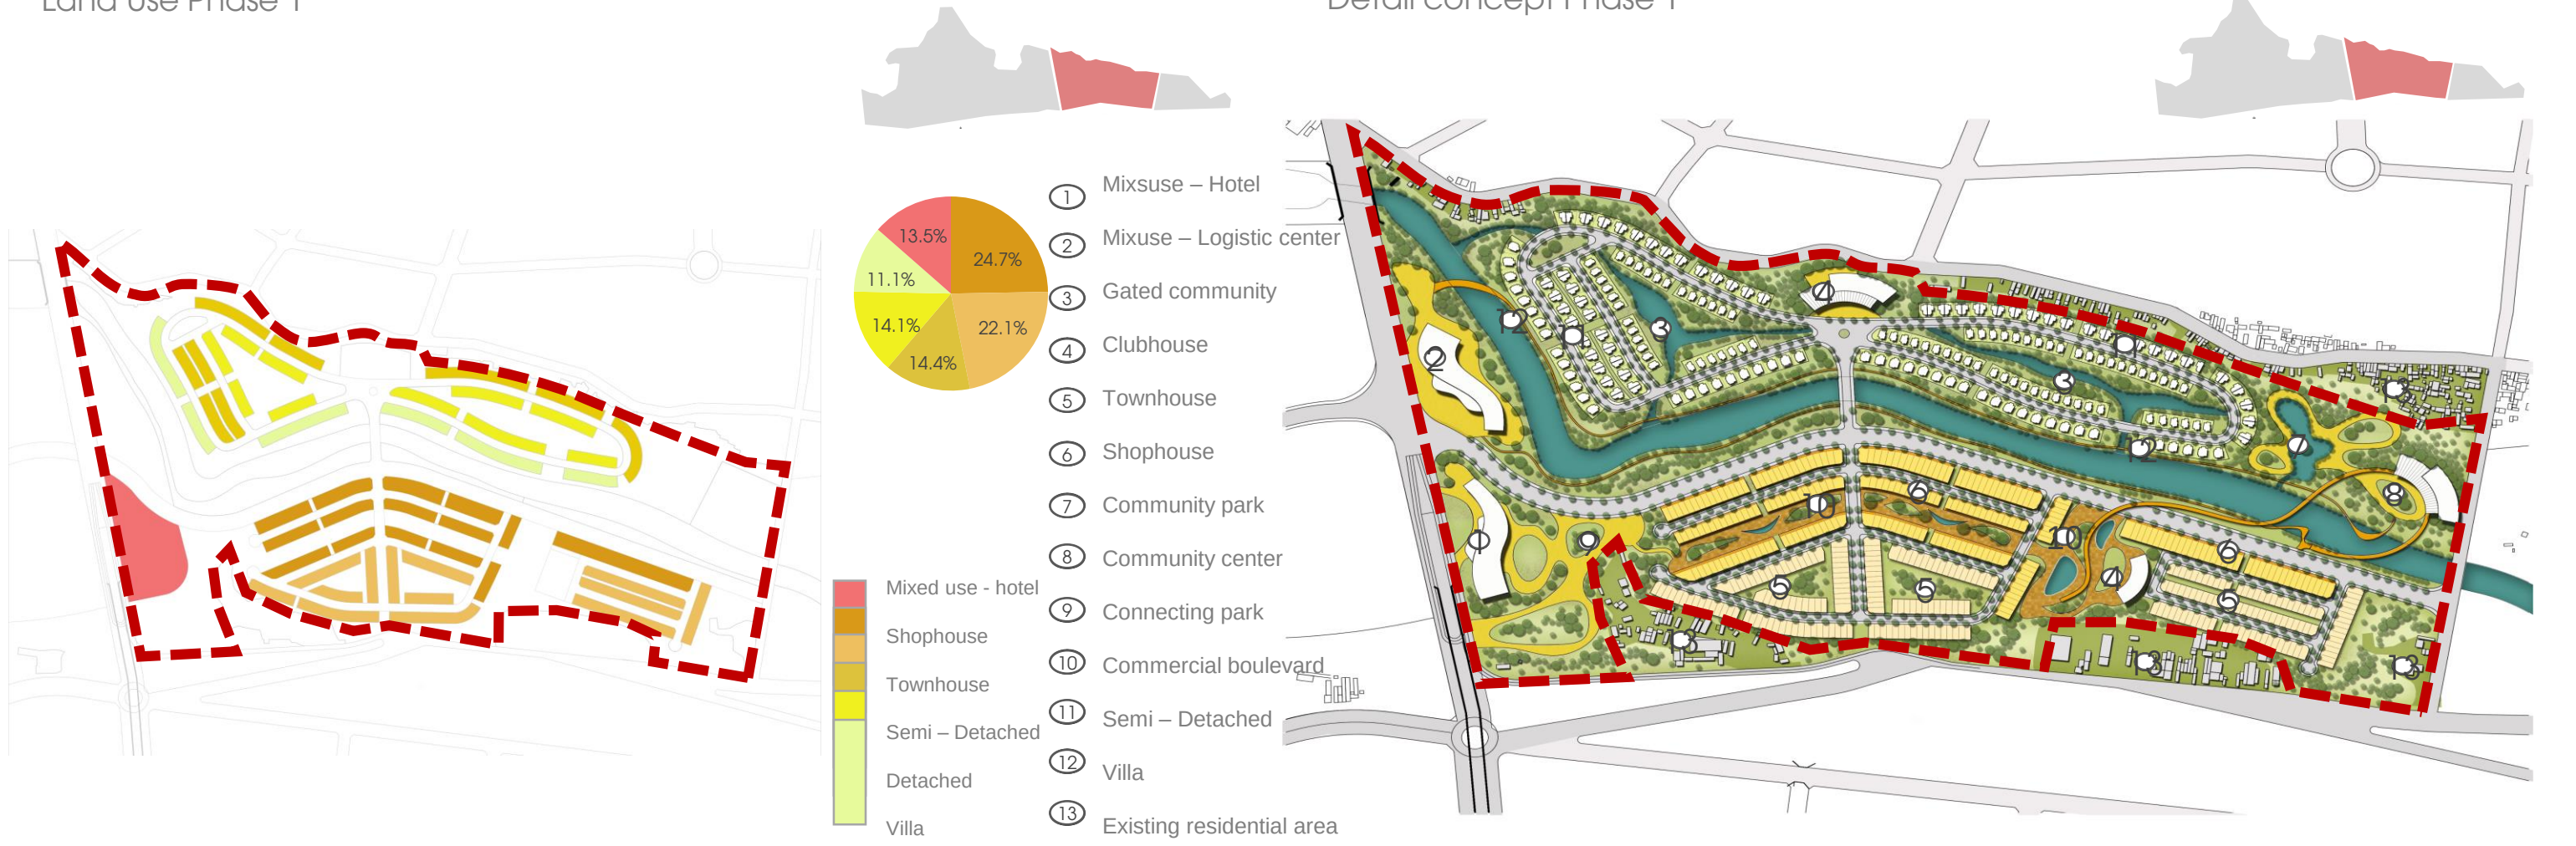


2.INTERNSHIP NHA CONG SINH CONSULTANTS

• Renovating the Hon Thi quarry - Nha Trang

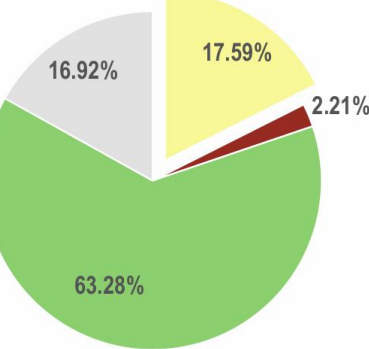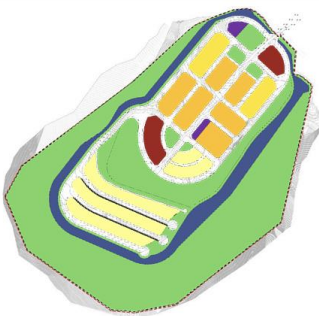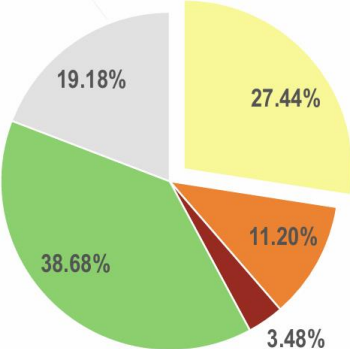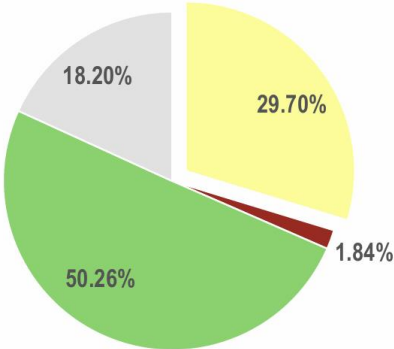


BẢNG SỬ DỤNG ĐẤT 2020 – THỊ TRẤN SINH THÁI

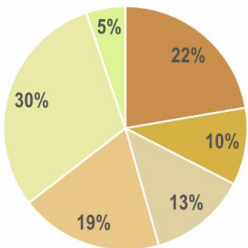

BẢNG SỬ DỤNG ĐẤT 2020 – ĐIỂM ĐẾN NGHỈ DƯỠNG

BẢNG SỬ DỤNG ĐẤT

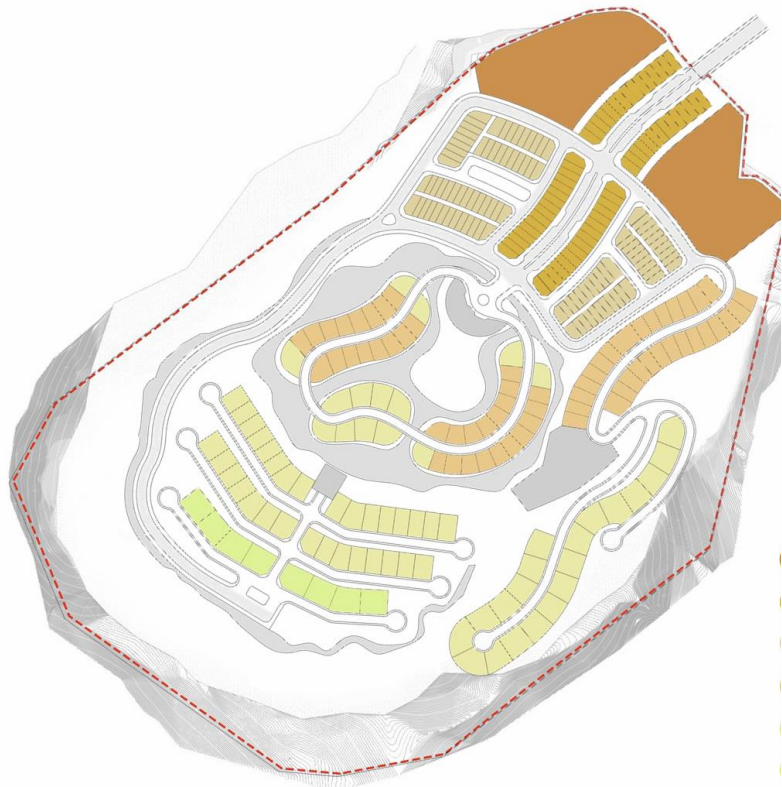

1. CHUNG CƯ

2. NHÀ PHỐ THƯƠNG MẠI

3. NHÀ LIỀN KẾ

4. KHU THỦY NGUYÊN

5. KHU THẢO NGUYÊN

6. KHU THẠCH NGUYÊN

7. NHÀ CỘNG ĐỒNG

8. CÔNG VIÊN

9. MẶT NƯỚC

10. ĐƯỜNG ĐI BỘ

11. ĐIỂM CHECK-IN
1. APARTMENT

2. SHOPHOUSES

3. TOWNHOUSES

4. WATER LAND

5. ON THE ROCK

6. HIGH LAND

7. CLUBHOUSE

8. PARKS

9. WATER SURFACE

10. TREKKING TRAIL

11. CHECK-IN POINT

THƯƠNG PHẨM - RESIDENTIAL UNITS	CHUNG CƯ APARMENTS 18,955.4 M2
	NHÀ PHỐ THƯƠNG MẠI (140 – 145M2) SHOPHOUSES (140 – 145M2) 61 CĂN / LOTS
	NHÀ PHỐ LIỀN KẾ (120 – 140M2) TOWNHOUSES (120 – 140M2) 96 CĂN / LOTS
	BIỆT THỰ SONG LẬP (210 – 250M2) SIAM VILLAS (210 – 250M2) 64 CĂN / LOTS
	BIỆT THỰ ĐƠN LẬP (320 – 350M2) VILLAS (320 – 350M2) 65 CĂN / LOTS
	BIỆT PHÙ (500M2) PRESIDENTIAL SUITE VILLAS (500M2) 08 CĂN / LOTS


TỔNG CỘNG: 294 căn nhà phố và biệt thự
TOTAL : 294 shophouses and villas



2.INTERNSHIP NHA CONG SINH CONSLUTANTS

• Sky Gate – Quy Nhon

LAND USE

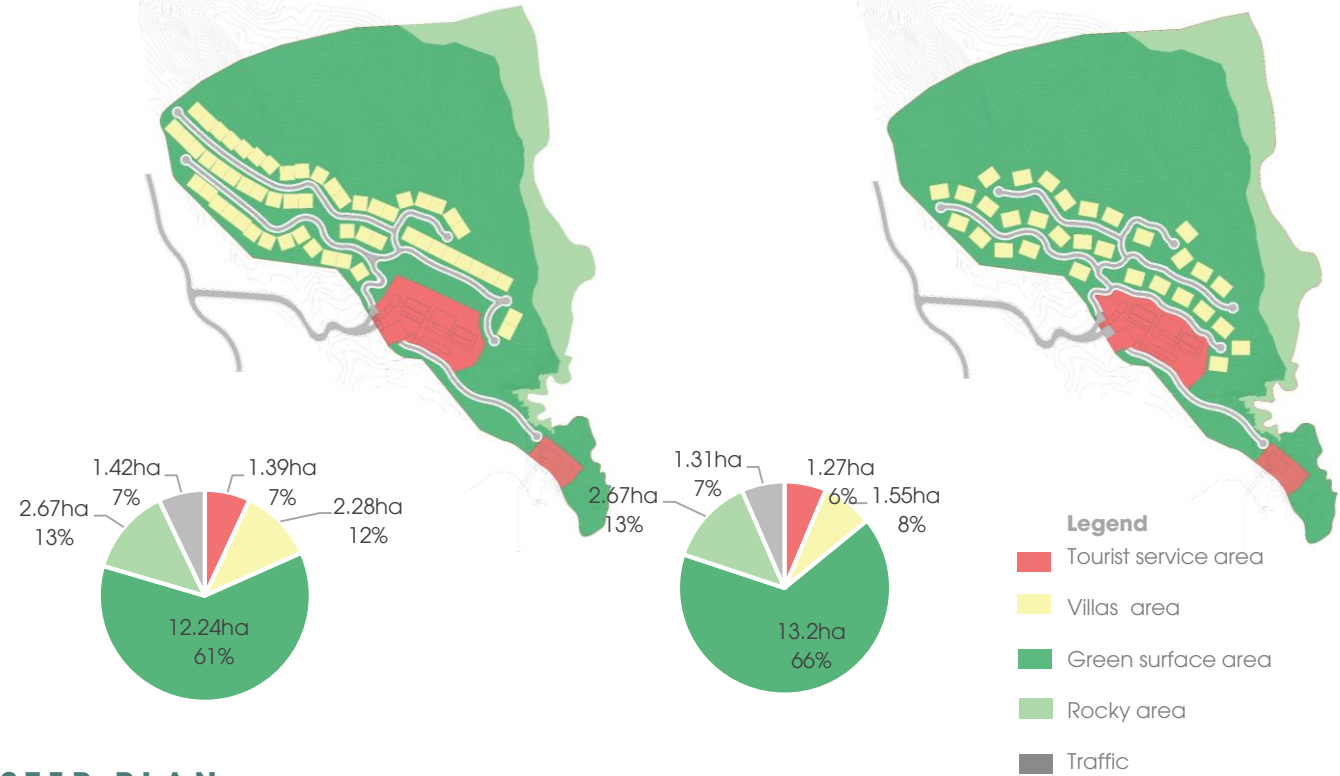


MASTER PLAN




• Milton-Phu Quoc

SỬ DỤNG ĐẤT
LAND USE

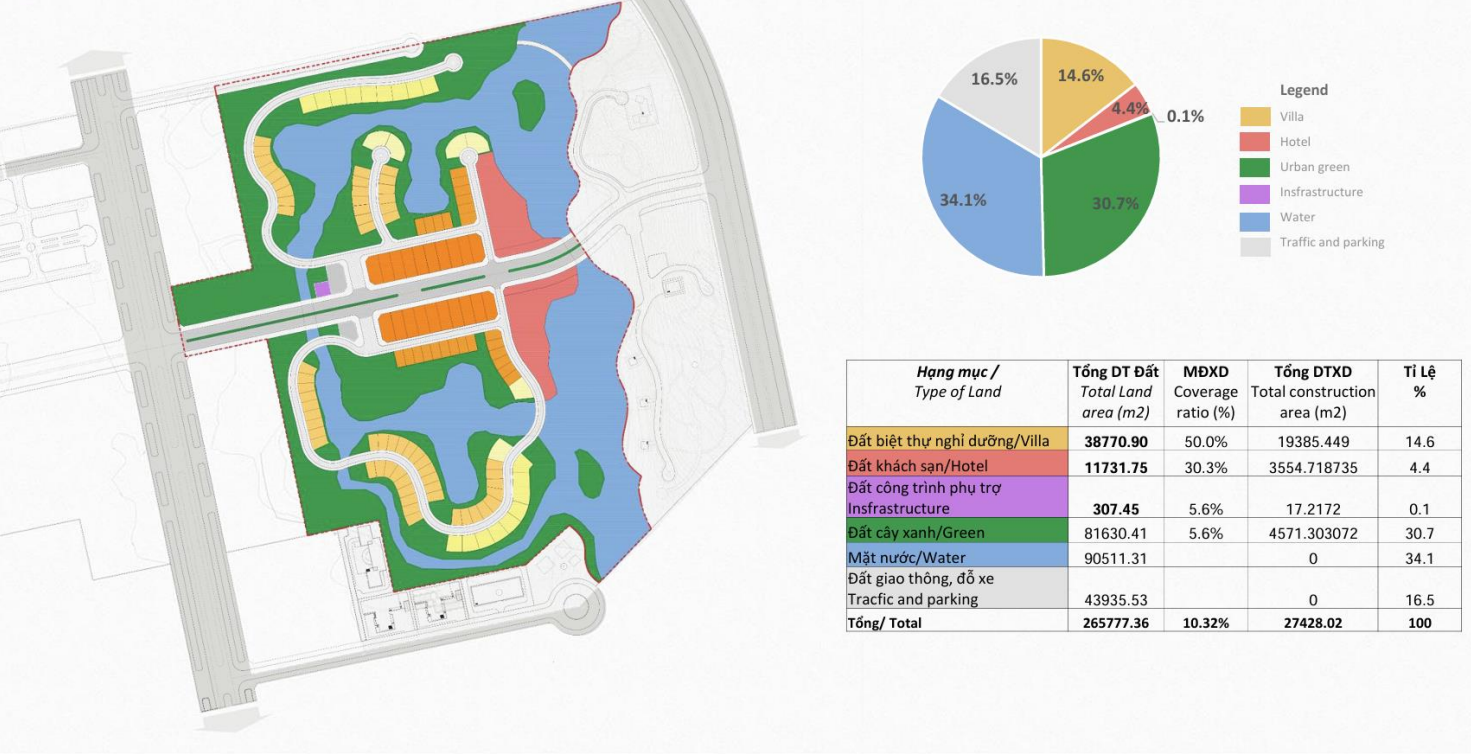

4. WORK Community garden - The Green Dots

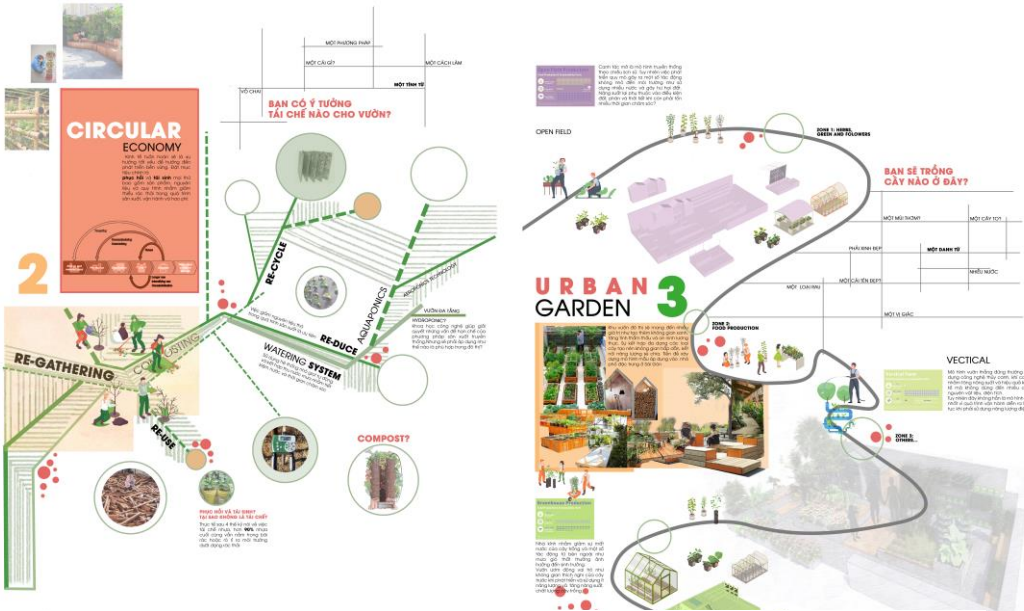

Manage all of architecture, construction and operation. Collaborating idea from the community. Design the garden in how the community can contribute and build together. Support events and workshops composting, design thinking,



The Green Dots

Là một dự án cộng đồng ủng hộ việc thực hành nông nghiệp bền vững trong không gian đô thị
A community project that advocates for sustainable agricultural practices in urban spaces

1. Kinh tế tuần hoàn

Giảm thiểu, tái sử dụng và tái chế nguyên vật liệu xây dựng và vận hành vườn
Reduce, reuse and recycle materials for construction and garden operations

2. Nông nghiệp đô thị

Thực hành kiến tạo không gian xanh Trồng rau, củ, quả ăn được và cây bản địa trong đô thị
Practice creating green space Growing vegetables, tubers, edible fruits and native plants in urban areas

3. Kết nối cộng đồng

Đóng góp ý tưởng, thi công, chăm sóc và thu hoạch Chia sẻ trồng cây và thực hành lối sống bền vững
Contribute ideas, construction, care, and harvest Share planting trees and practice a sustainable lifestyle




VƯỜN CỘNG ĐỒNG THE GREEN DOTS TẠI NAM THI HOUSE

1. GIỚI THIỆU VỀ DỰ ÁN

Là Vườn cộng đồng thí điểm đầu tiên tại TP.HCM của The Green Dots tại NamThi House. Vườn có diện tích 55m2, là nhà của ăn quả, rau củ, hoa ngắn ngày và dài ngày cùng với sự phát triển đa dạng các loài côn trùng và sinh vật có lợi. Với việc sử dụng vật liệu cũ, tái chế, tăng thu nước mưa và thực hiện ủ phân từ rác...

2. Ý TƯỞNG THIẾT KẾ

- Kết nối với thiên nhiên và mọi người
- Nâng cao nhận thức môi trường

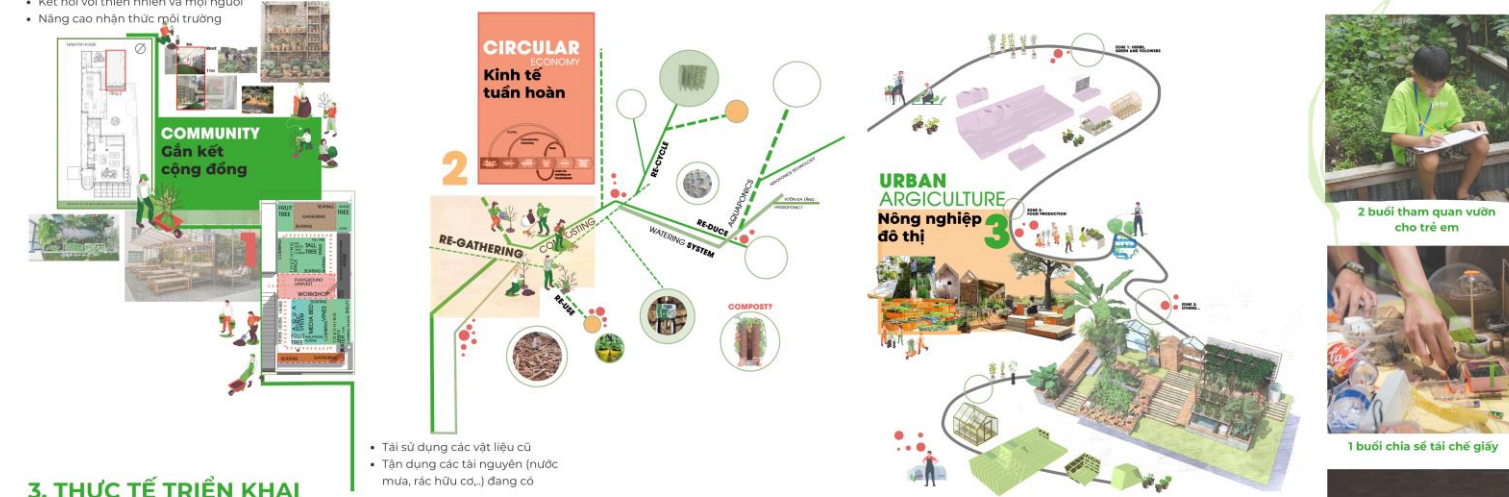

3. THỰC TẾ TRIỂN KHAI

A Khu bồn lớn **B** Khu nhà côn trùng - kho - ươm **E** Khu tập trung
C Khu rau gia vị **D** Hệ Aquaponics **F** Khu ủ phân hữu cơ


62.000.000VND Chi phí
• Đất trống: 10.000.000VND
• Vật liệu/ dụng cụ: 35.000.000VND
• Hạt giống/ cây: 6.000.000 VND
• Ăn/ Uống: 6.000.000VND
• Vận chuyển: 5.000.000VND

36+ Tình nguyện viên **11** Ngày công **10+** Workshops
50+ Loại cây **55** Mét vuông **30+** Kg rau, củ quả

Thu gom vật liệu cũ | Cùng nhau xây dựng | Chia sẻ, thực hành trồng cây và giáo dục cộng đồng | 3 buổi tham quan vườn và trồng cây tự tưới

1 buổi chia sẻ tái chế giấy
1 buổi chia sẻ ủ phân hữu cơ

4. HÌNH ẢNH THỰC TẾ

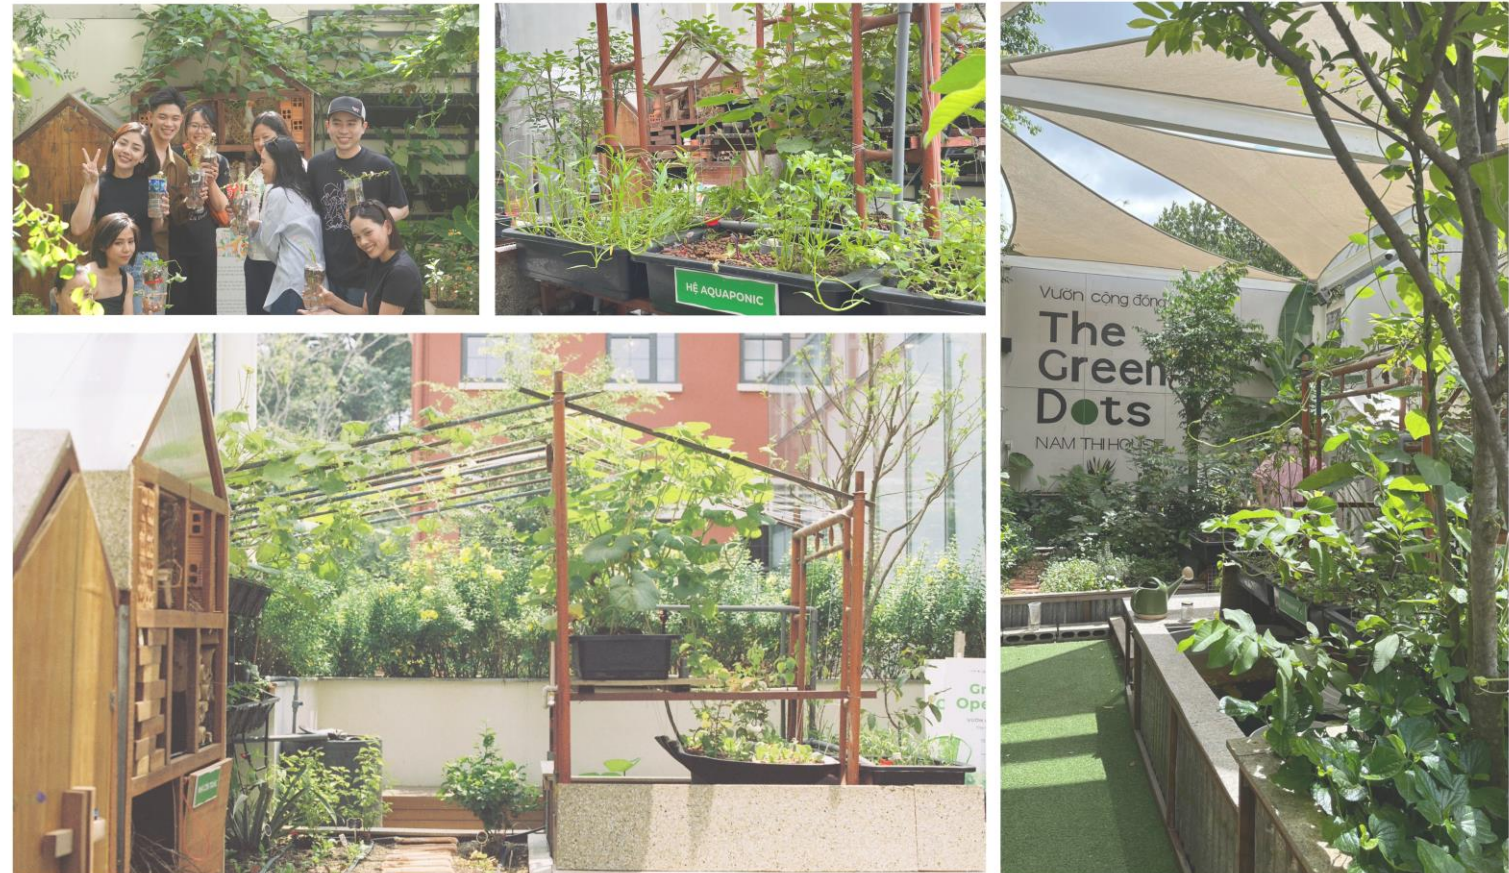

VỀ DỰ ÁN ABOUT VƯỜN KHÔNG ĐỒNG

Dự án sẽ tận dụng, tái sử dụng các vật liệu thu gom trong việc xây dựng và vận hành. Mô hình hướng đến việc trồng cây một cách thuận tiện, dễ dàng, ít tốn chi phí, lan tỏa tính thực tiễn kinh tế tuần hoàn và gắn kết cộng đồng.

The project will utilize and reuse collected materials in construction and operation. The model aims to plant trees in a convenient, easy, low-cost way, spread the practicality of circular economy and community engagement.



ZERO - COST GARDEN

- Tái sử dụng và tái chế những vật liệu cũ
- Chia sẻ và trao đổi hạt giống, cây trồng
- Ủ phân từ rác thải thực phẩm
- Reuse and recycle used materials
- Share and exchange seeds and plants
- Composting food waste

LỊCH TRÌNH TIMELINE

Workshop thi công diễn ra 2 tuần 1 lần
Hãy đăng ký tham gia cùng chúng mình nhé!
Garden construction will take place every 2 weeks according to the following schedule. Please register now!

17/11 FRIDAY: 4PM TO 6PM
GATHERING
GÂY QUÝ CỘNG ĐỒNG
CROWDFUNDING EVENT

24/11 FRIDAY: 4PM TO 6PM
WORKSHOP 1:
TRỒNG CÂY BẰNG CHAI NHỰA VÀ TỰ ĐỘNG TỰ ĐỘNG
PLANTS TREES IN PLASTIC BOTTLES AND AUTOMATIC WATERING

08/12 FRIDAY: 4PM TO 6PM
WORKSHOP 2:
TRỒNG CÂY BẰNG THÙNG XÓP, THÙNG NHỰA
PLANT TREES WITH USED FOAM BOX, PLASTIC BOX

15/12 FRIDAY: 4PM TO 6PM
WORKSHOP 3:
TRỒNG CÂY BẰNG TÚI VẢI, TÚI BẠT
PLANTS TREES IN FARIC BAGS, TARPULIN BAGS

GÓP Ý KIẾN INSPIRED

XIN THU GOM VẬT LIỆU FUND MATERIALS

Dự án mong muốn được hỗ trợ GOM - GÓP những vật liệu cũ: chai nước, thùng rác, bồn rửa... hay bất cứ thứ gì để làm chậu cây...
The project hope to support COLLECT - CONTRIBUTE, reuse and recycle used materials: water bottles, trash cans, sinks... or anything to make plant pots...



LIÊN HỆ CONTACT THE GREEN DOTS HELLO WORLD SÀI GÒN 92A NGUYỄN HỮU CẢNH STREET, BÌNH THẠNH DISTRICT
HOTLINE: 0765536851

MỘT LOẠI CÂY PLANT	
MỘT MÓN ĐỒ? ITEM	
MỘT VẬT LIỆU MATERIAL	

SCAN ME


Vườn Cộng đồng The Green Dots nhà máy Mainetti - Long Thành

1. GIỚI THIỆU VỀ DỰ ÁN

Là vườn cộng đồng thí điểm đầu tiên được xây dựng tại nhà máy Mainetti - Long Thành. Đáp ứng việc kết nối và nghỉ ngơi phục hồi tinh thần và gia tăng bữa ăn các anh chị em trong công nhân. Qua khu vườn sẽ là nơi thực hành văn hóa doanh nghiệp: Văn hóa hạnh phúc Mainetti




2. LẮNG NGHE

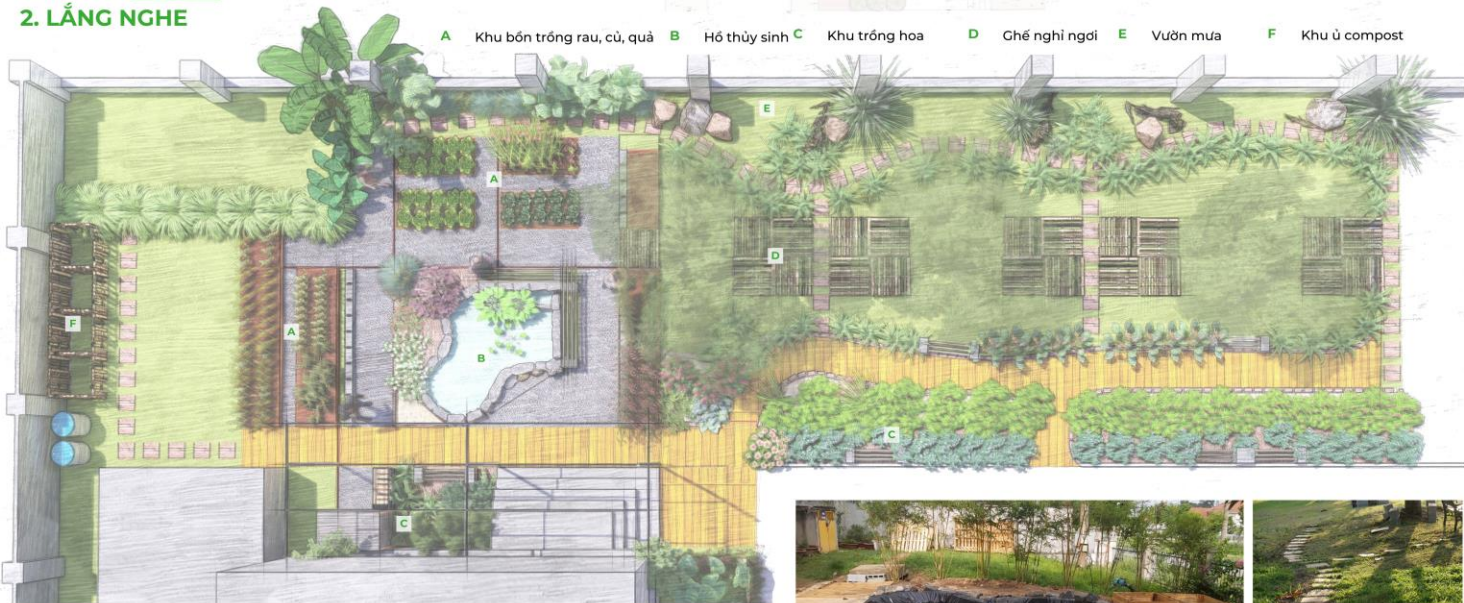

4. THỰC TẾ XÂY DỰNG



3. Ý TƯỞNG THIẾT KẾ

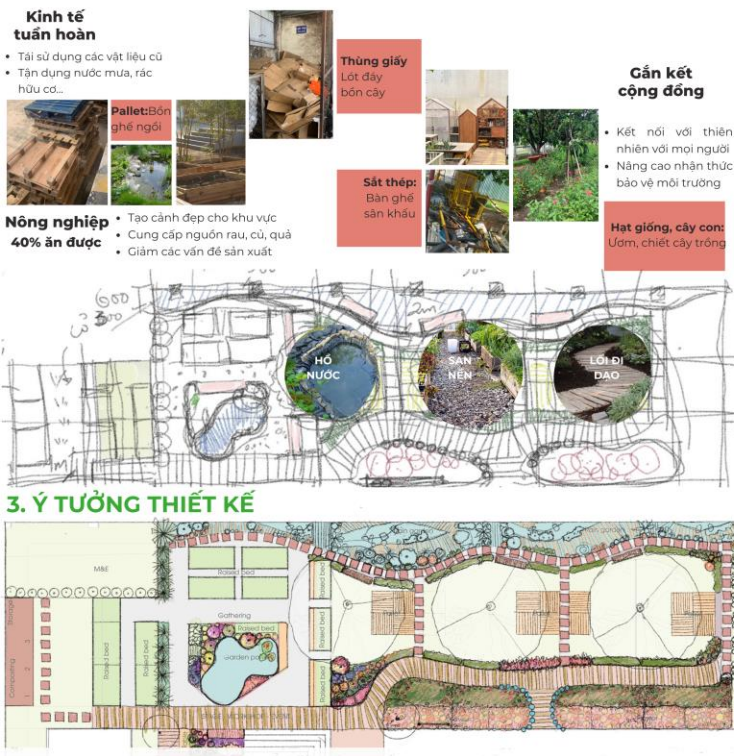

3. Ý TƯỞNG THIẾT KẾ

A Khu bồn trồng rau, củ, quả B Hồ thủy sinh C Khu trồng hoa D Ghế nghỉ ngơi E Vườn mưa F Khu ủ compost



1. GIỚI THIỆU

Vườn mưa "Rain garden" là một khu vườn nhỏ trồng xuống có thể thu, bắt và lọc dòng chảy của nước mưa từ mái nhà, đường giao thông, vỉa hè, bãi phân cách, chỗ đổ xe và những bề mặt cứng khác tạo khe hở cho nước để thấm xuống nền đất. Nước được lọc bởi thảm thực vật và thấm vào đất, nạp lại các tầng ngầm nước ngầm. Quá trình này lọc ra các chất ô nhiễm.

2. VAI TRÒ CHỨC NĂNG



3. MINH HỌA



RAIN GARDEN VƯỜN MƯA

ZONE A

Khu nền dốc: cây chịu được nước đọng thường xuyên


ZONE B

Đáy khu đất: cây chịu được điều kiện ẩm ướt cao

ZONE C

Cạnh ven vườn mưa: cây thích đất khô hơn

Khi trời mưa, nước chảy khỏi các bề mặt không thấm nước như mái nhà hoặc đường lái xe, cuốn theo các chất ô nhiễm như hạt bụi bẩn, phân bón, hóa chất, dầu, rác và vi khuẩn trên đường đi. Nước chứa chất ô nhiễm chảy vào cống chưa được xử lý và trực tiếp ra suối và ao gần đó. Ước tính rằng các chất ô nhiễm do nước mưa chảy tràn chiếm 70% tổng ô nhiễm nước.

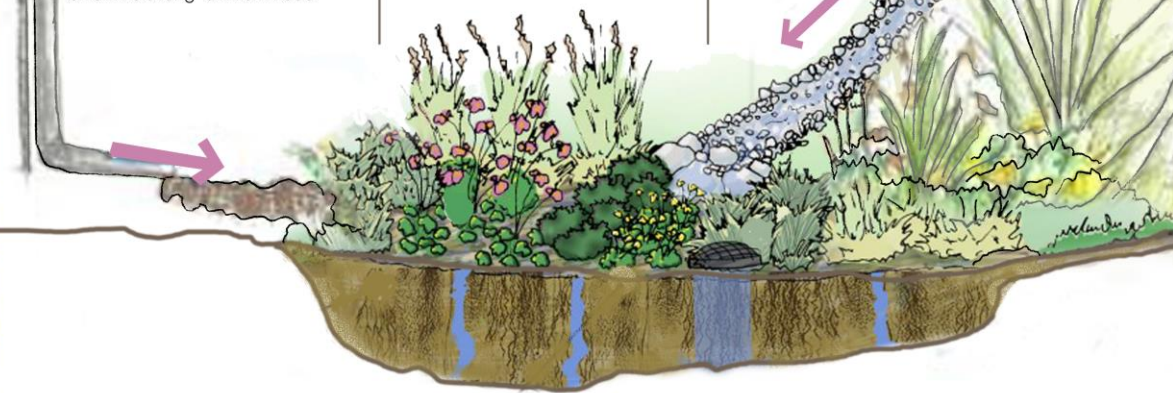

Sau khi nước tích tụ trong vườn mưa, quá trình thẩm thấu có thể mất 48 giờ sau một trận mưa lớn. Ngoài ra, vườn mưa kết hợp thảm thực vật bản địa không cần phân bón và sau năm đầu tiên và việc chăm sóc thường ở mức tối thiểu.

Trong thiết kế vườn mưa, thường có nền đất 15cm - 30cm được loại bỏ và thay thế bằng hỗn hợp phân trộn và cát để tăng khả năng thấm nước. Các thay đổi của đất phụ thuộc vào loại đất hiện tại, vì vậy nên kiểm tra trước nền đất.

Với hệ thống cây xanh đô thị nếu thiết kế bồn trồng không xây bậc các lễ gờ cao mà làm mặt ngang, để một diện tích đất tự nhiên quanh gốc cây là có thể thu được nước chảy vào hố trồng.

4. CÂY TRỒNG BẢN ĐỊA CHO VƯỜN MƯA

Cây bản địa không cần phân bón, có hệ thống rễ tốt, tận dụng nước và chất dinh dưỡng có sẵn trong đất tốt hơn so với các loài không là bản địa

ZONE A

Khuyến khích trồng cây chịu được nước đọng thường xuyên
VD: Cỏ sữa, ngân sao, rau má...

ZONE B



Khuyến khích trồng cây chịu được điều kiện ẩm ướt
VD: Dương xỉ, cỏ đậu, bồ công anh

ZONE C

Khuyến khích trồng các cây chịu nền đất khô và ngập ngắn hạn
VD: Hoa hồng bụi, thủy trúc, cỏ ventiver...

4. COMMUNITY GARDEN: BITI'S SAI GON FACTORY

The Project is at Biti's factory Sai Gon. With the history with many layers of factory development. The present is new and old building and all ground cover by concrete. After collecting idea of community, we decided to start the first step of project. A garden 450m2 middle of administrator and manufacture building. The garden with raised garden bed by brick and reuse wood after renovate the warehouse. Planting shade tree, fruit tree, and many edible native plants. With the pound in the center have hydroponics plant, where they can gather for event or workshop. More than, we want expand biodiversity each garden and adapt . We believe when the garden growth, more green space in the factory will be expand.

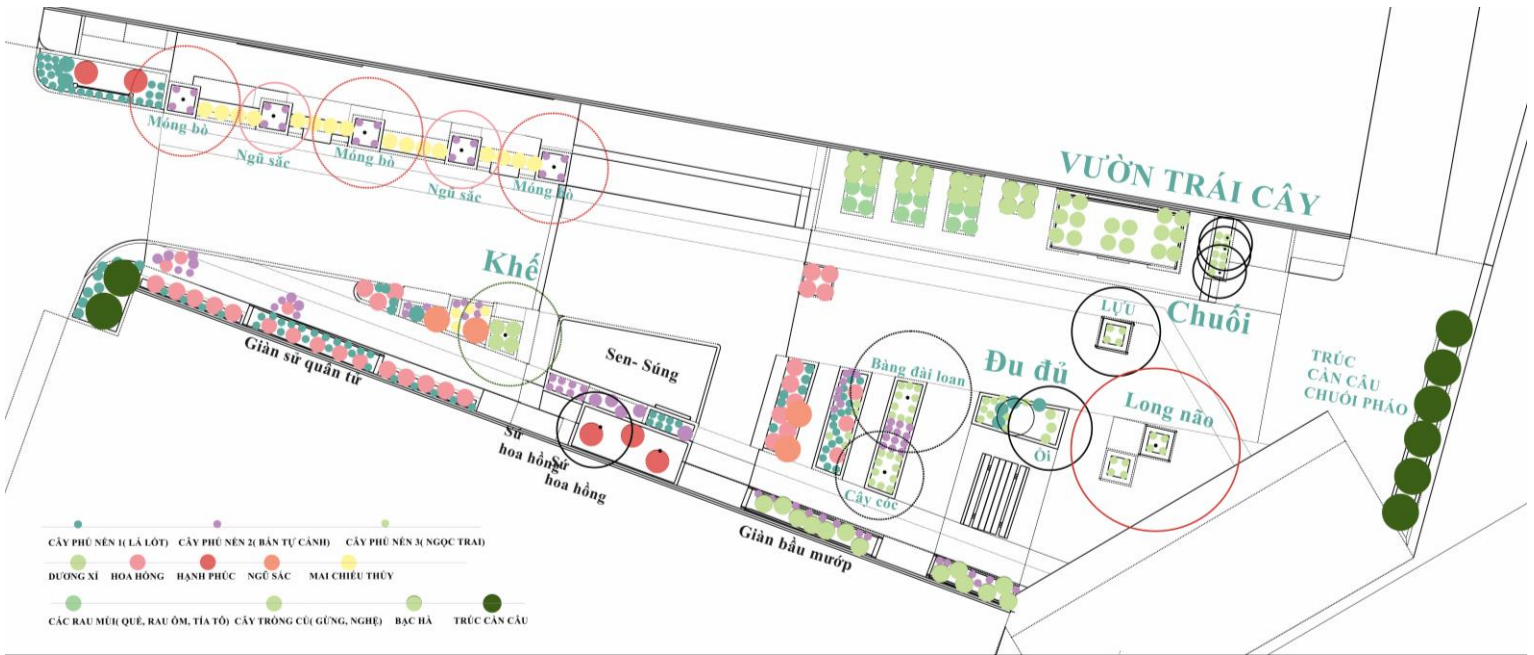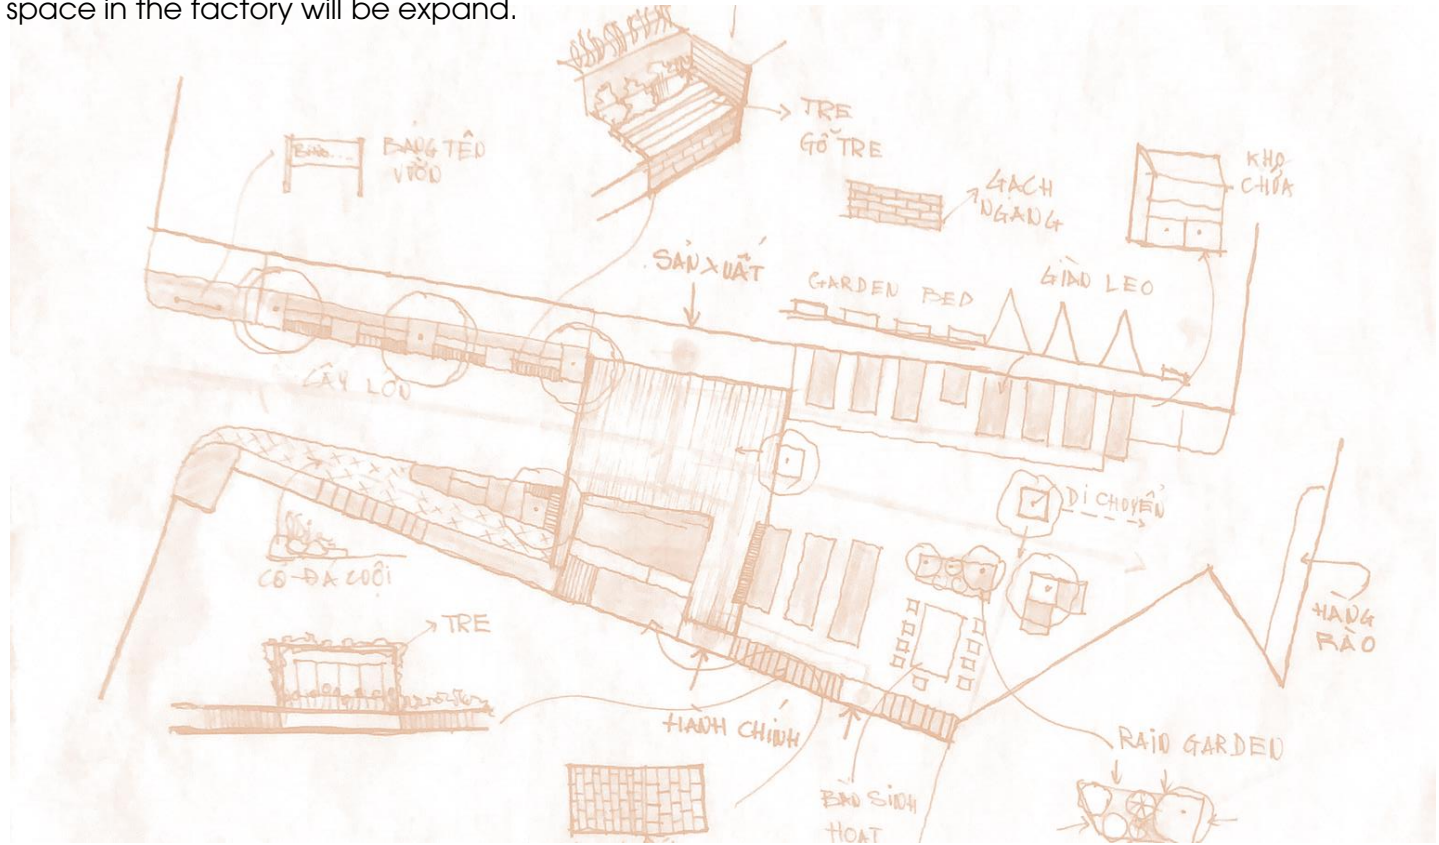

4. COMMUNITY GARDEN: BITIS SAI GON FACTORY

Updating...expected finish in March 2025



4. Urban Garden at Alterno Factory- HO CHI MINH

Alternō is dedicated to pioneering sustainable solutions that significantly reduce carbon emissions in the sectors of agriculture, industry, and residential heating. The project aims to improve the working space by expanding green nature. There, they gather many people and showcase their products to customers. With the sand and by the sand, we create a lot of ponds with sand where we can plant, play, and absorb sun energy.



4. Circular Urban Hub- IECD-VN National University HCMC

The Circular Urban and Agriculture Hubs (the Hub) will demonstrate how waste is transformed and safe food is produced in applicable ways. The Hub is defined in this project as a place to demonstrate circular farming practices (aquaponics, waste collection and transformation, food growing container ...) and a place where people can learn about circular farming practices via observing the system's operation and benefits and hands-on application of the acquired knowledge




Waiting approve: March 2025



4. Circular Urban Hub- IECD-VN National University HCMC

The Circular Urban and Agriculture Hubs (the Hub) will demonstrate how waste is transformed and safe food is produced in applicable ways. The Hub is defined in this project as a place to demonstrate circular farming practices (aquaponics, waste collection and transformation, food growing container ...) and a place where people can learn about circular farming practices via observing the system’s operation and benefits and hands-on application of the acquired knowledge

Waiting approved: March 2025

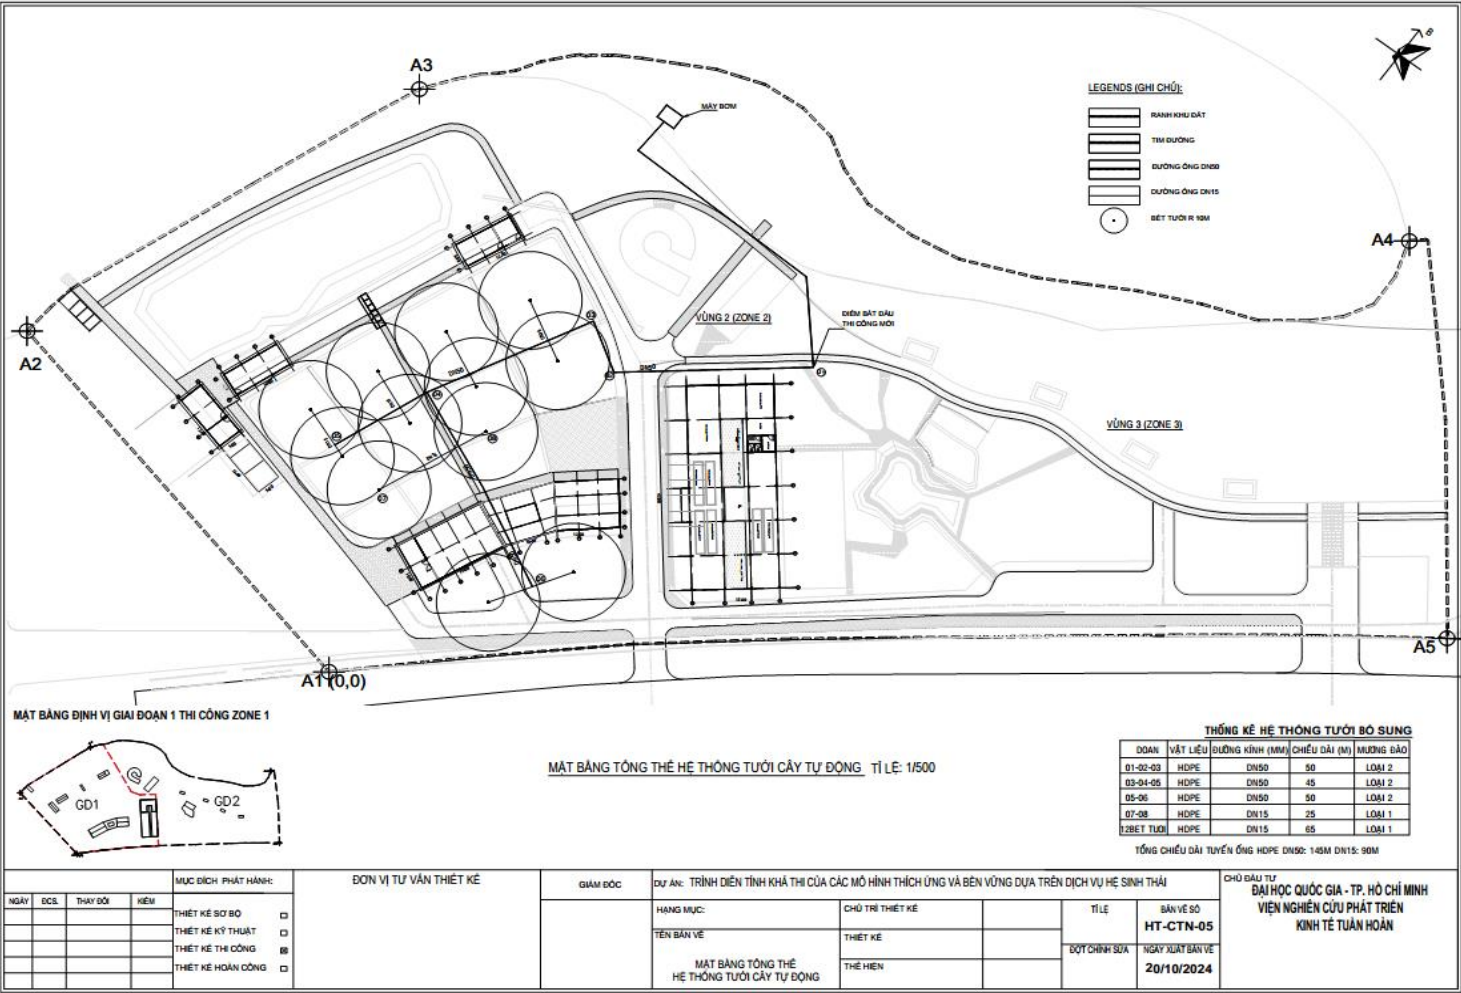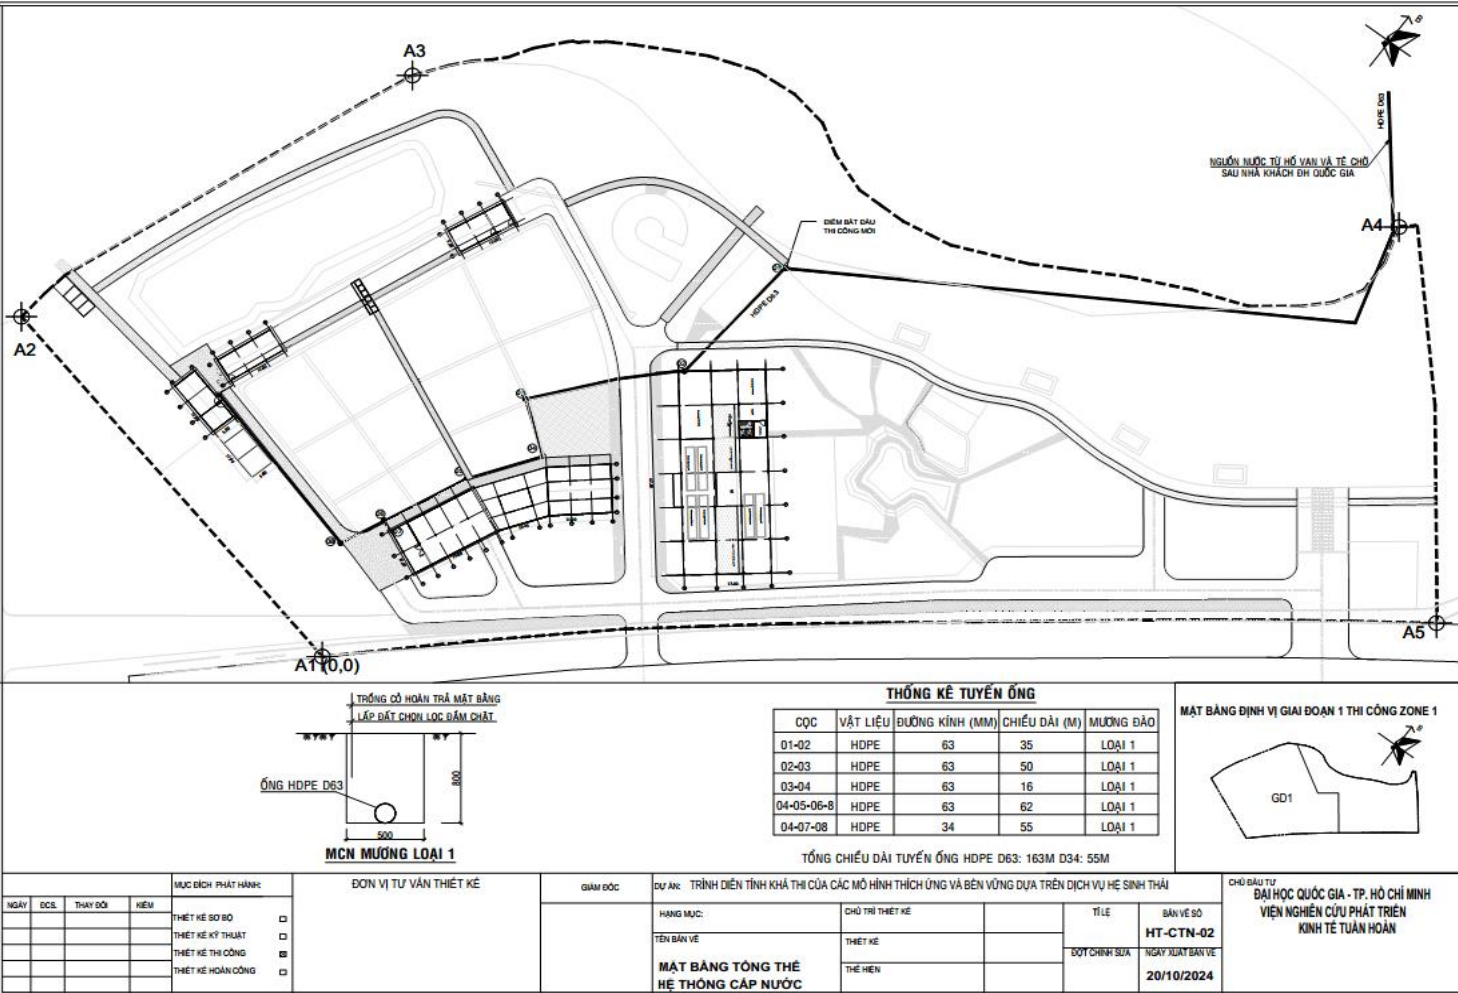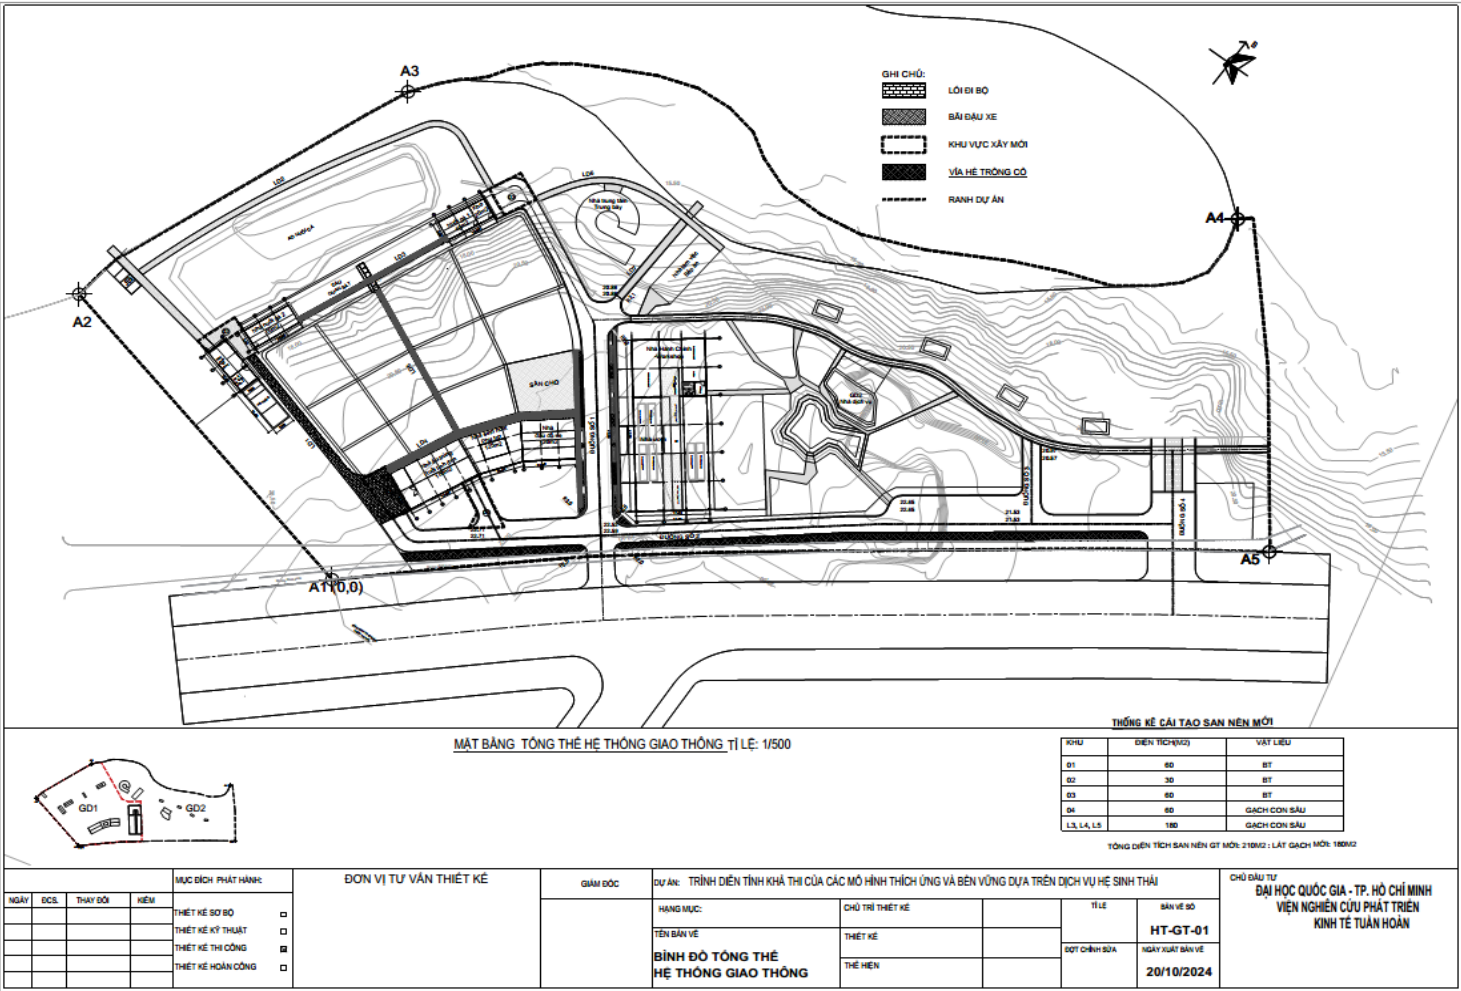

4. TGDs GARDENING WORKSHOP



ƯU TIÊN THIẾT KẾ VƯỜN

- 1. **Ảnh hưởng:**
vị trí cây trồng
tầng - tán cây trồng
- 2. **Chu kỳ sinh trưởng:**
ngắn - dài ngày
- 3. **Mùa vụ:**
giáo trồng - thu hoạch
- 4. **Nhóm cây trồng:**
cộng sinh, phòng trừ bệnh
nước, dinh dưỡng và tình yêu thương



During two years work with The Green Dots. I know how to plant and maintenance as a gardener and host more than 40 gardening workshop. Completed more than 4 urban gardens

Organize a lot of event gardening workshops affecting over 1200 participants and enterprises like Bitis, Mainetti, Arkki, and IECD...



5. HAND – WORKING

Gardener

Artisan


Social activities



Look for opportunities and challenges

I am a starter in urban planning and photography. Full-time, I work as a gardener, landscape architect, and urban solution learners. On the other hand, I fall in love with hand sketching and hand-working with community and passion for sustainable public realms.

When passing a lot of roles in green infrastructure consulting, research and development sports events with dynamic environments. I want to upscale my strategy and experience with professional urban planning-design and sustainable specialist. If I have one chance for a New Year's career I will choose to live bravely with my strengths: initiative-focus-enthusiasm.

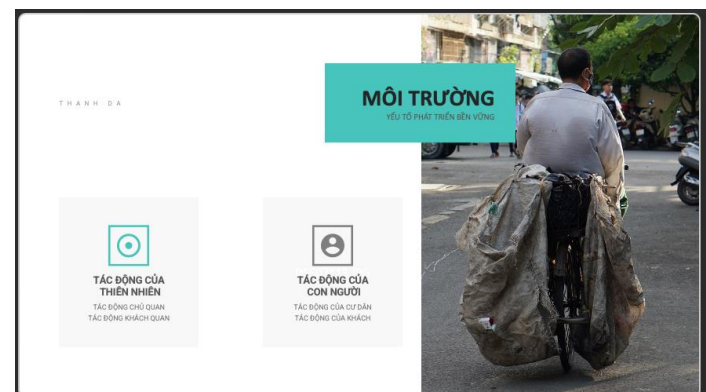



THANKS FOR WATCHING

Questions, comments or requests?

Phone/ Whatsapp: (+84)354 408 878

Email: nguyenthanhtuu9379@gmail.com

Website: <https://thanhtuu.work/>