



PORTFOLIO

Urban planner: THANH TUU NGUYEN
initiative- focus- enthusiasm

NGUYEN THANH TUU

Day of birth 26/08/1998

Address: Thu Duc City,

Ho Chi Minh City

My Phuoc Tay- Dong Thap



CONTACT

Phone/ WhatsApp

(+84) 354 408 878

Facebook:

<https://www.facebook.com/nguyenthanhtuu9379/>

[nguyenthanhtuu9379/](https://www.facebook.com/nguyenthanhtuu9379/)

Email:

nguyenthanhtuu9379@gmail.com

Website and more:

<https://thanhtuu.work>

INTRODUCE

I am a Landscape Architect and Urban Researcher with more than 3 years of experience bridging the gap between green spaces and urban living. My professional work as a gardener and designer informs my passion for creating sustainable public realms.

Besides my technical planning, I am pursuing a professional photography career as a means of profound social interaction. Through photography, I aim to vividly portray the relationship between people and space, thereby spreading humanistic values in sustainable planning.

STUDIES

UNIVERSITY OF ARCHITECTURE HO CHI MINH CITY

2016 - 2022 | Regional and Urban Planning

Graduate : Good – Second Prize with graduation project 2022

SUNRISE EVENT VIET NAM

2019-2023 | FREELANCER-OPERATION

Support the organizer and athletes all time about logistics and routes

VIETNAM SYMPOSIUM OF DEVELOPMENT VSSD

Déc-2021 | LEARNERS

Toiec: 650

AWARD ACHIEVED

• Second prize in the 2022 graduation with an Urban design project: Thao Dien Metro Station Residential Area 1/2000

• Achieved Sombath Somphone Memory Funds 2025 and 2026

• Selected for LIXIL APL 2025-2026 for The Green Dots

With the theme Urban Health, focus on the Community Garden

• Selected to attend the Sustainable Hospitality Fellowship 2025

is co-organised by three leading resorts: Six Senses Ninh Van Bay, Ana Mandara Villas Dalat Resort & Spa, and Amanoi

• The Best Proposal- Six Senses Ninh Van Bay, with a theme Sustainable x Wellness by Herbal Community Garden

• Personal Achievement: Solo Trans

• Vietnam Cycling Journey (Cao Bang – Sai Gon) 2020 45 Days

Conference

• Keynote Speaker & Representative for The Green Dots at community engagement events:

• Science Fair 2025- Hoà Minh Club-Phố Thị Sao Cho Sống Lâu

• Talkshow TGDsxTan Man Kien Truc (06/12/2025)

• Attend Sombath Somphone Gathering 2025

• Announced Gieo Collective after achieving the Second Grant from Sombath Somphone with the Flood STEM Project

SKILLS

Organization, Management

MS Office


Photography

Communication

Presentation

Photoshop, Canva

Sketchup, Lumion

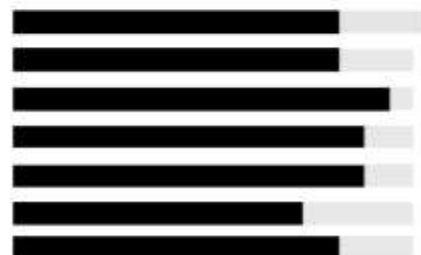

EXPERIENTS

2017 VOLUNTEER
2025
◦ Playground/Youth Focus 2018, Newborns Viet Nam Ironman 70.3 Phu Quoc 2024, 2025
◦ Marine Turtle Conservation Volunteer in Con Dao 2022 by IUCN Viet Nam

2019 STORAGE MANAGER
◦ Techcombank Ho Chi Minh city International Marathon 2019

2019 CAPTAIN CREW-COORDINATOR
2023
◦ Ironman 70.3 | Vietnam-Asia Pacific Championship 2019, 2022
◦ Techcombank Ho Chi Minh City Marathon 2019,2021, 2023,2024,2025
◦ Ha Giang Discovery Marathon, Cao Bang Ultratrail 2022
◦ Quang Binh, Cat Tien Discovery Marathon 2023

11/2020 INTERN- NHA CONG SINH CONSULTANT
01/2022
◦ Renovating Hon Thi Quarry - Nha Trang
◦ Re-concept Melia Resort - Quy Nhon
◦ Translation and summarization project " Greater New Orleans."
Assisted the Lead Designer in finalizing site layouts, visual identity, and comprehensive case study analyses.

02/2023 URBAN AND LANDSCAPE DESIGNER - THE GREEN DOTS
09/2026
◦ Community garden at Nam Thi House
◦ Community garden at Mainetti factory - Dong Nai
◦ Community garden TGDs at Biti's factory – Sai Gon
◦ Circular Urban Hub- IECD-Viet Nam National University HCM
◦ Community garden at HelloWorld Saigon

Spearheaded the end-to-end delivery of diverse community garden projects, encompassing architectural design, landscape planning, and construction oversight. Facilitated collaborative design processes, integrating community insights to create inclusive spaces that promote collective ownership and long-term engagement. Expertly managed the transition from conceptual design to physical build, ensuring functional landscapes that serve as hubs for wellness and environmental stewardship.

09/2025 Project Codinator - THE GREEN DOTS
09/2026 • SOS Village Community Garden
The first time I managed the project with the founder's support, Ninh Khanh. Throughout the implementation, I led more than volunteers and called for partnerships to secure additional support from the community to maintain the garden in the long term.
• Night Park - Vinhome Grand Park (Popup garden)
Design consultant and hosted a gardening workshop with a partner from Japan and the large community at Vinhome. This is an opportunity I trained more than 5 interns to gain an in-depth understanding of the operation and gardening practice.
• LIXIL APL 2025-2026 for The Green Dots with the theme Urban Health, focusing on Community Garden (updating). This collection compiles all experiences with community garden models and includes guidelines for publishing a community garden handbook.

Over 3 years with The Green Dots, I have developed more than 5 community gardens, landscape projects, a guide gardening internship program, and hosted more than 40 professional workshops focused on sustainable gardening practices, ecological restoration, and community building.

02/2026 Founder-GIEO COLLECTIVE
• Herbal Community Garden- Six Senses Ninh Van Bay Project at Khanh Hoa
• The Flood STEM Project-Cam Kim-Hoi An

FOCUS

Educator and Project Management Landscape Architect, Urban Researcher, and Wellness Professional Photographer- Art, Landscape Architecture documentary and Wellness Activity

VISION



I am looking for opportunities and challenges within urban planning and landscape architecture to deliver high-impact, green infrastructure solutions. Dedicated to advancing community development through the integration of nature-based solutions, fostering a seamless connection between urban and rural inhabitants and the natural environment. Strategically coordinating large-scale sports tourism and wellness festivals to promote public health awareness and environmental stewardship.

1. STUDENT PROJECT QUY HOẠCH PHÂN KHU – ZONING

Khu vực thiết kế nằm ở khu vực cạnh trung tâm thành phố Tuy Hoà
Phương án phân các vùng chiến lược nhằm đáp ứng nhu cầu về kinh tế, xã hội. Bên cạnh đó mang được tính bền vững khi giữ và khai thác cảnh quan nông nghiệp trung tâm.
Bảo vệ sinh kế và cảnh quan đặc trưng của đô thị Tuy Hòa và hỗ trợ việc điều tiết nước trong những đợt hạn hán, bão lũ.

The design area is located next to the Tuy Hoa city center
Plan to divide strategic regions to meet economic and social needs. Besides, it brings sustainability when preserving and exploiting the central agricultural landscape.
Protect livelihoods and the typical landscape of Tuy Hoa urban area and support water regulation during droughts and floods.

More information: https://issuu.com/home/published/save_bau_ha_cannal

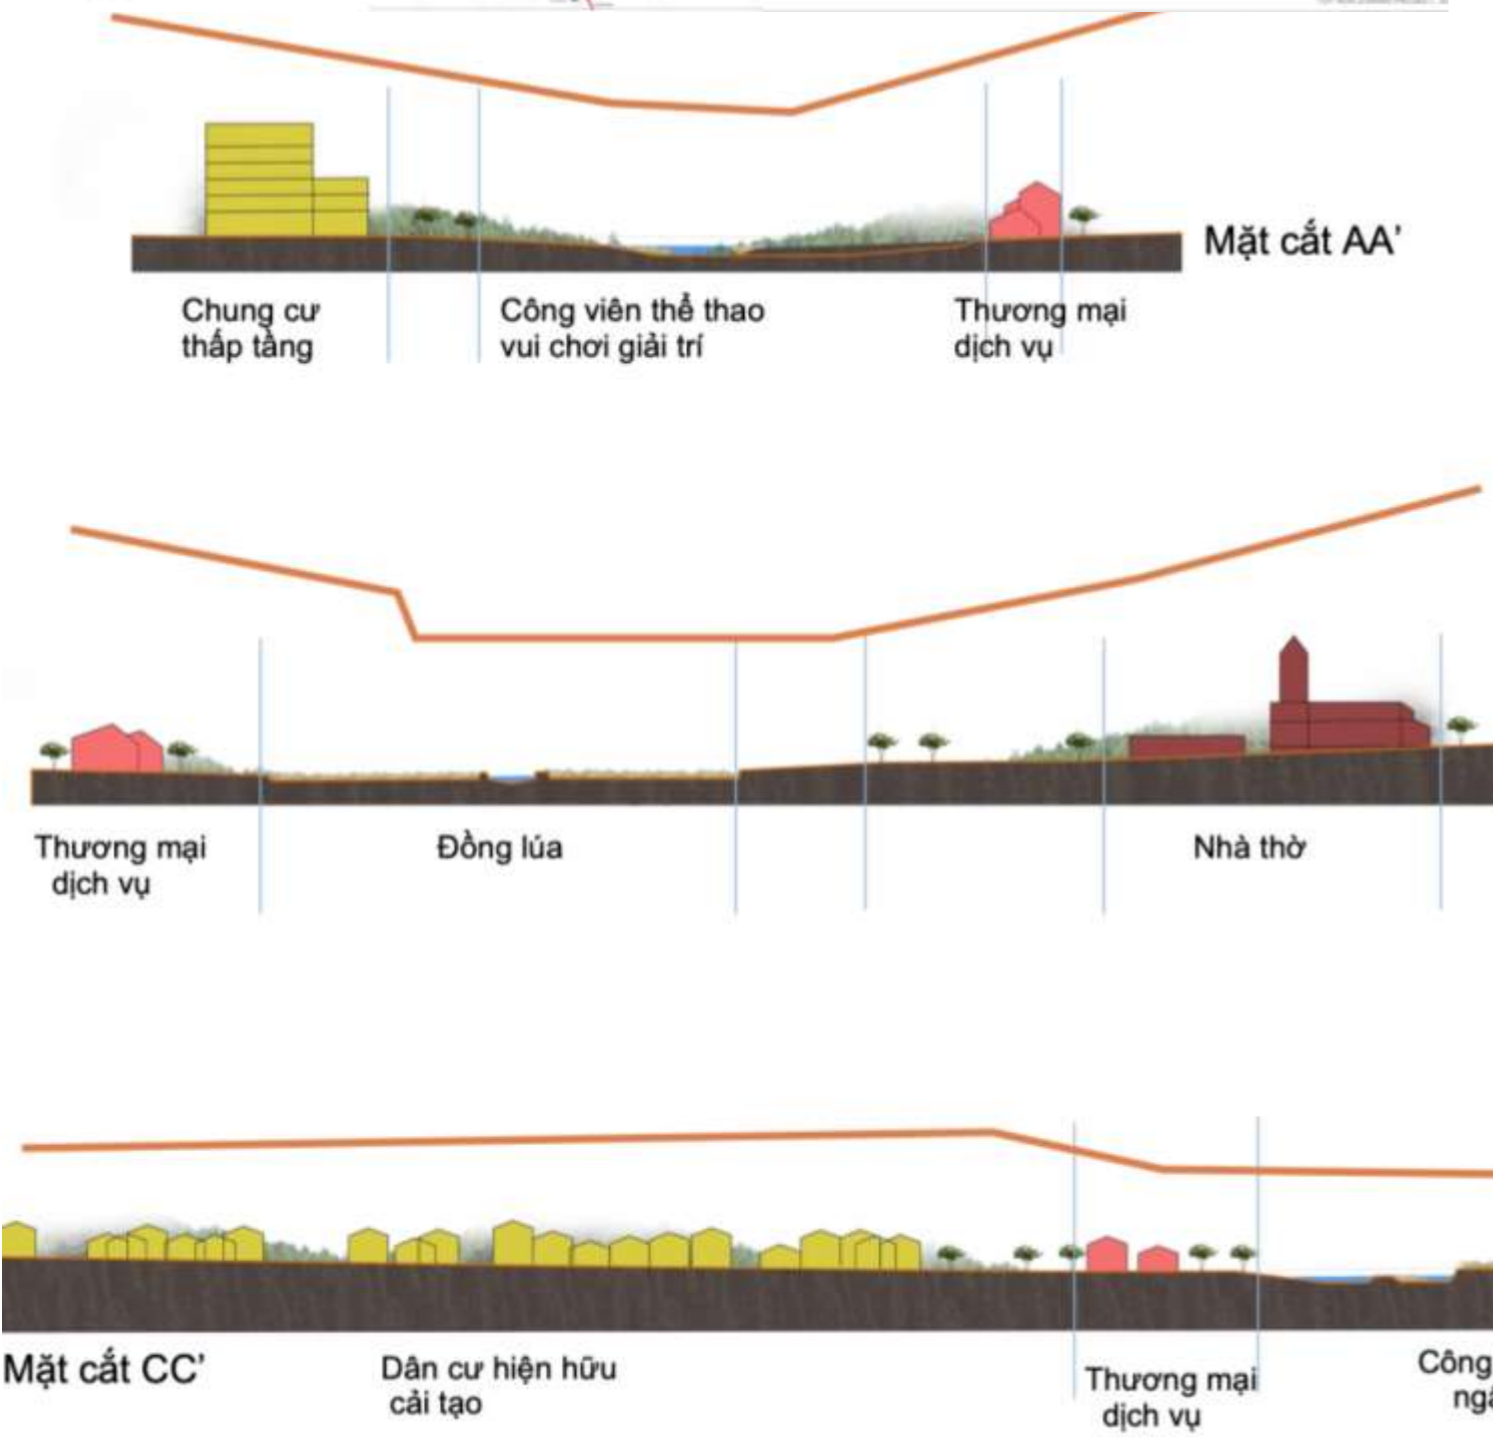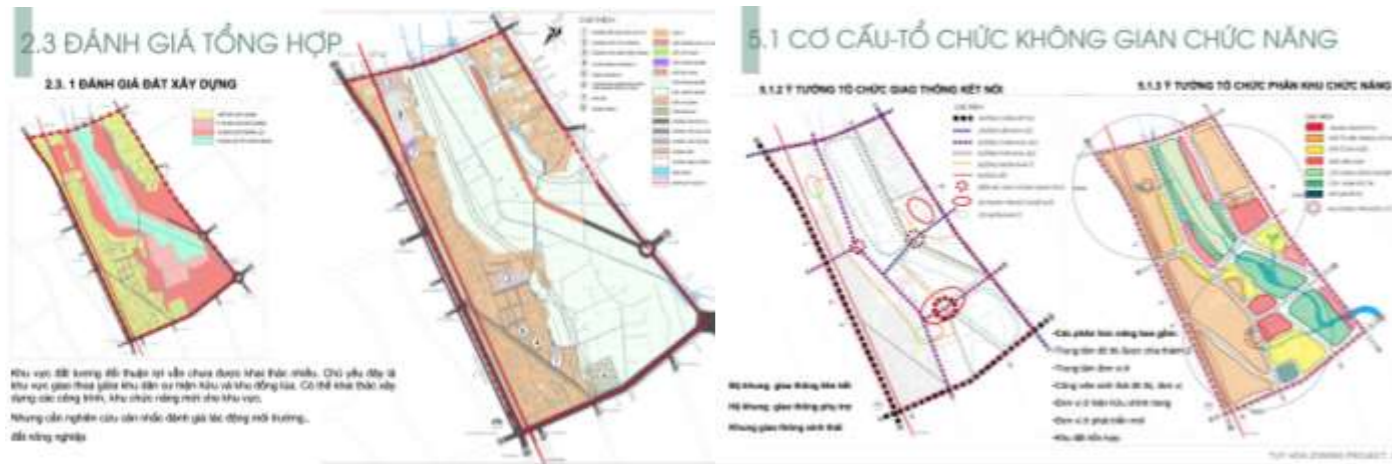

1. STUDENT PROJECT ĐỒ ÁN TỐT NGHIỆP – GRADUATION

Khu vực được thiết kế là đầu mối chiến lược giao thông liên kết Metro và dân cư ngoại quốc cao cấp-sôi động nhất thành phố. Nơi đây đang đối mặt với câu chuyện phát triển và phát triển như thế nào cho phù hợp với văn hoá bản địa?




Phương án thiết kế đưa ra sau khi tìm cốt lõi và những giá trị đã tồn tại. Từ đó phát triển các không gian công cộng nhằm tạo ra sân khấu tương tác cho các hoạt động xã hội và khai thác tiềm năng các quỹ đất hiện hữu. Bên cạnh đó, định hình các không gian động-tĩnh nhằm liên kết các điểm đến trong các chuỗi hoạt động văn hóa, nghệ thuật.

The area is designed as a strategic traffic hub connecting Metro and the city's most vibrant high-class foreign residents. This place is facing the story of development and how to develop in accordance with the local culture?

The design plan was proposed after finding the core and existing values. From there, develop public spaces to create interactive stages for social activities and exploit the potential of existing land funds. In addition, shaping dynamic and static spaces to link destinations in a series of cultural and artistic activities.

Keyword

- Bình đẳng - Công bằng
 - Văn hóa - Đa văn hóa
 - Cộng đồng - Nhóm cộng đồng
 - Vai trò âm nhạc, nghệ thuật-Giá trị của tên đường
 - Kinh tế toàn cầu
 - Vai trò sông Sài Gòn
 - Động lực kinh tế, hạ tầng
 - Kinh tế đêm - Sự kiện hoạt động - Flow
 - Biểu hiện - Cởi mở
- More information: https://issuu.com/nguyenthanhtuu9379/docs/layout_a

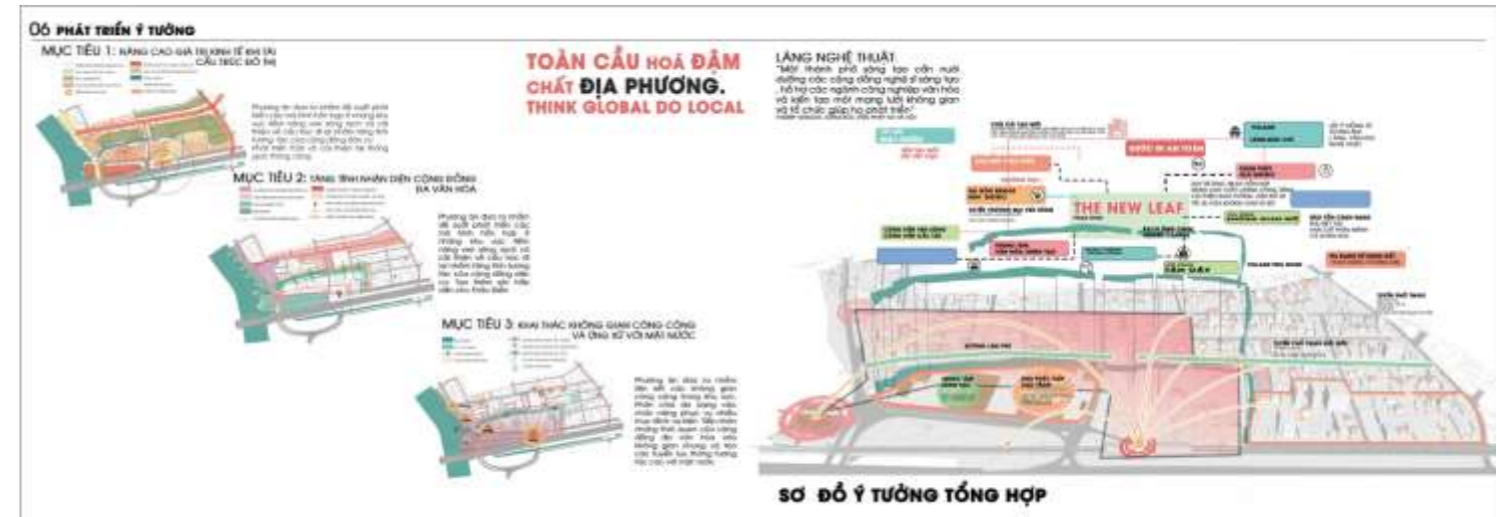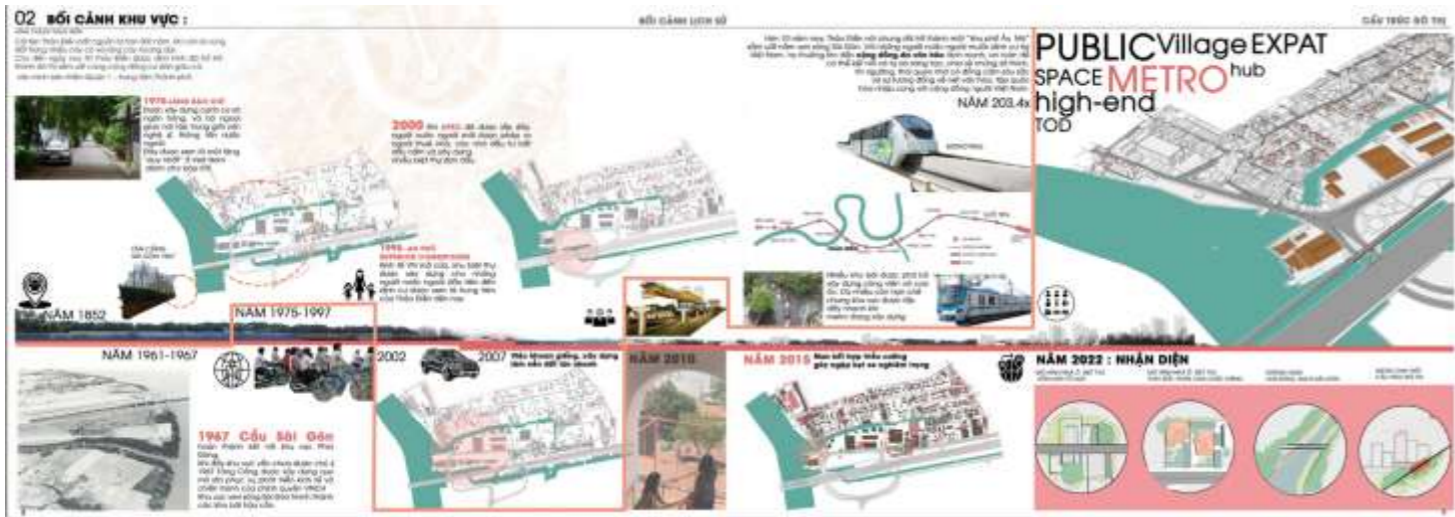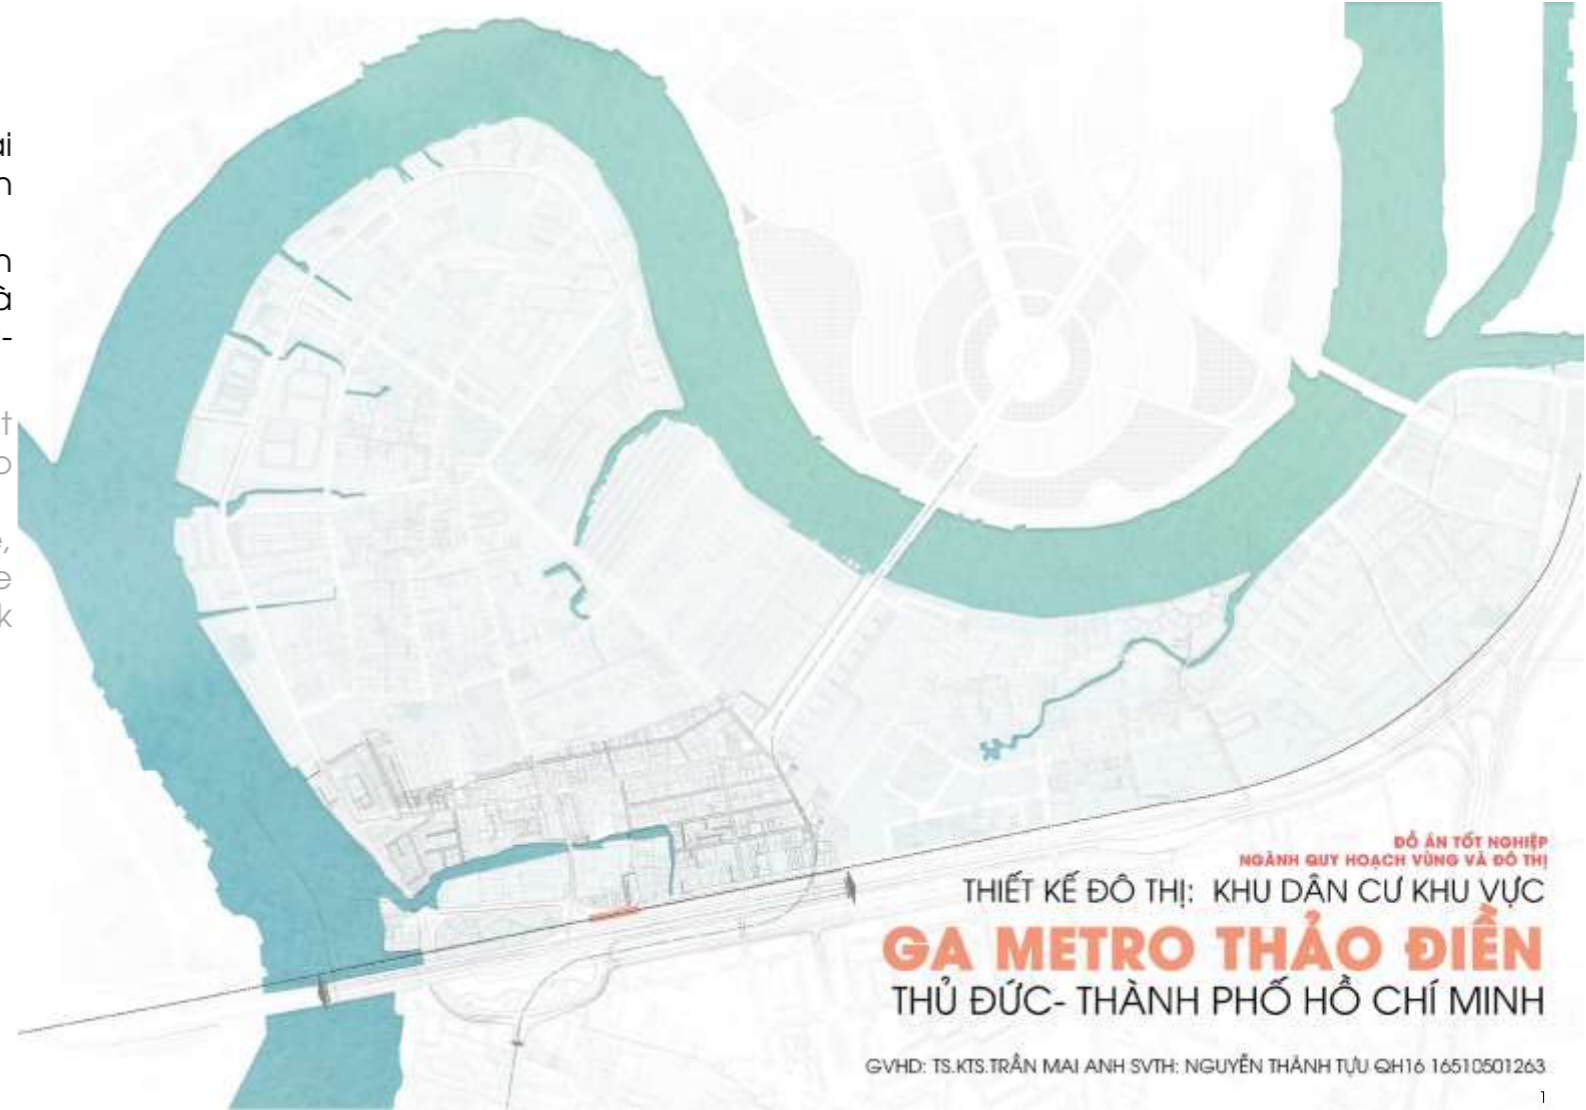


2. INTERNSHIP NHA CONG SINH CONSULTANTS

Thực tập sinh tại văn phòng Nhà Cộng Sinh. Hỗ trợ người quản lý và đội nhóm hoàn thiện các hồ sơ về mặt hình ảnh và nội dung như các sơ đồ, mặt bằng, mặt cắt, và các bảng tính toán. Những việc này đã nâng cao kỹ năng triển khai cải thiện tư duy phù hợp với bối cảnh và hiểu hơn về những khung chiến lược để giải pháp đưa ra mang tính phát triển bền vững cho khu vực thiết kế

- Renovating the Hon Thi quarry - Nha Trang,
- Melia Resort - Quy Nhon
- Sky Gate – Quy Nhon
- Industrial Smart City - Bac Giang

Support a supervisor to finish layout, visual, case study, masterplan 2D and calculation boards. Also learning about renovate mindset adapting the context and sustainable development framework

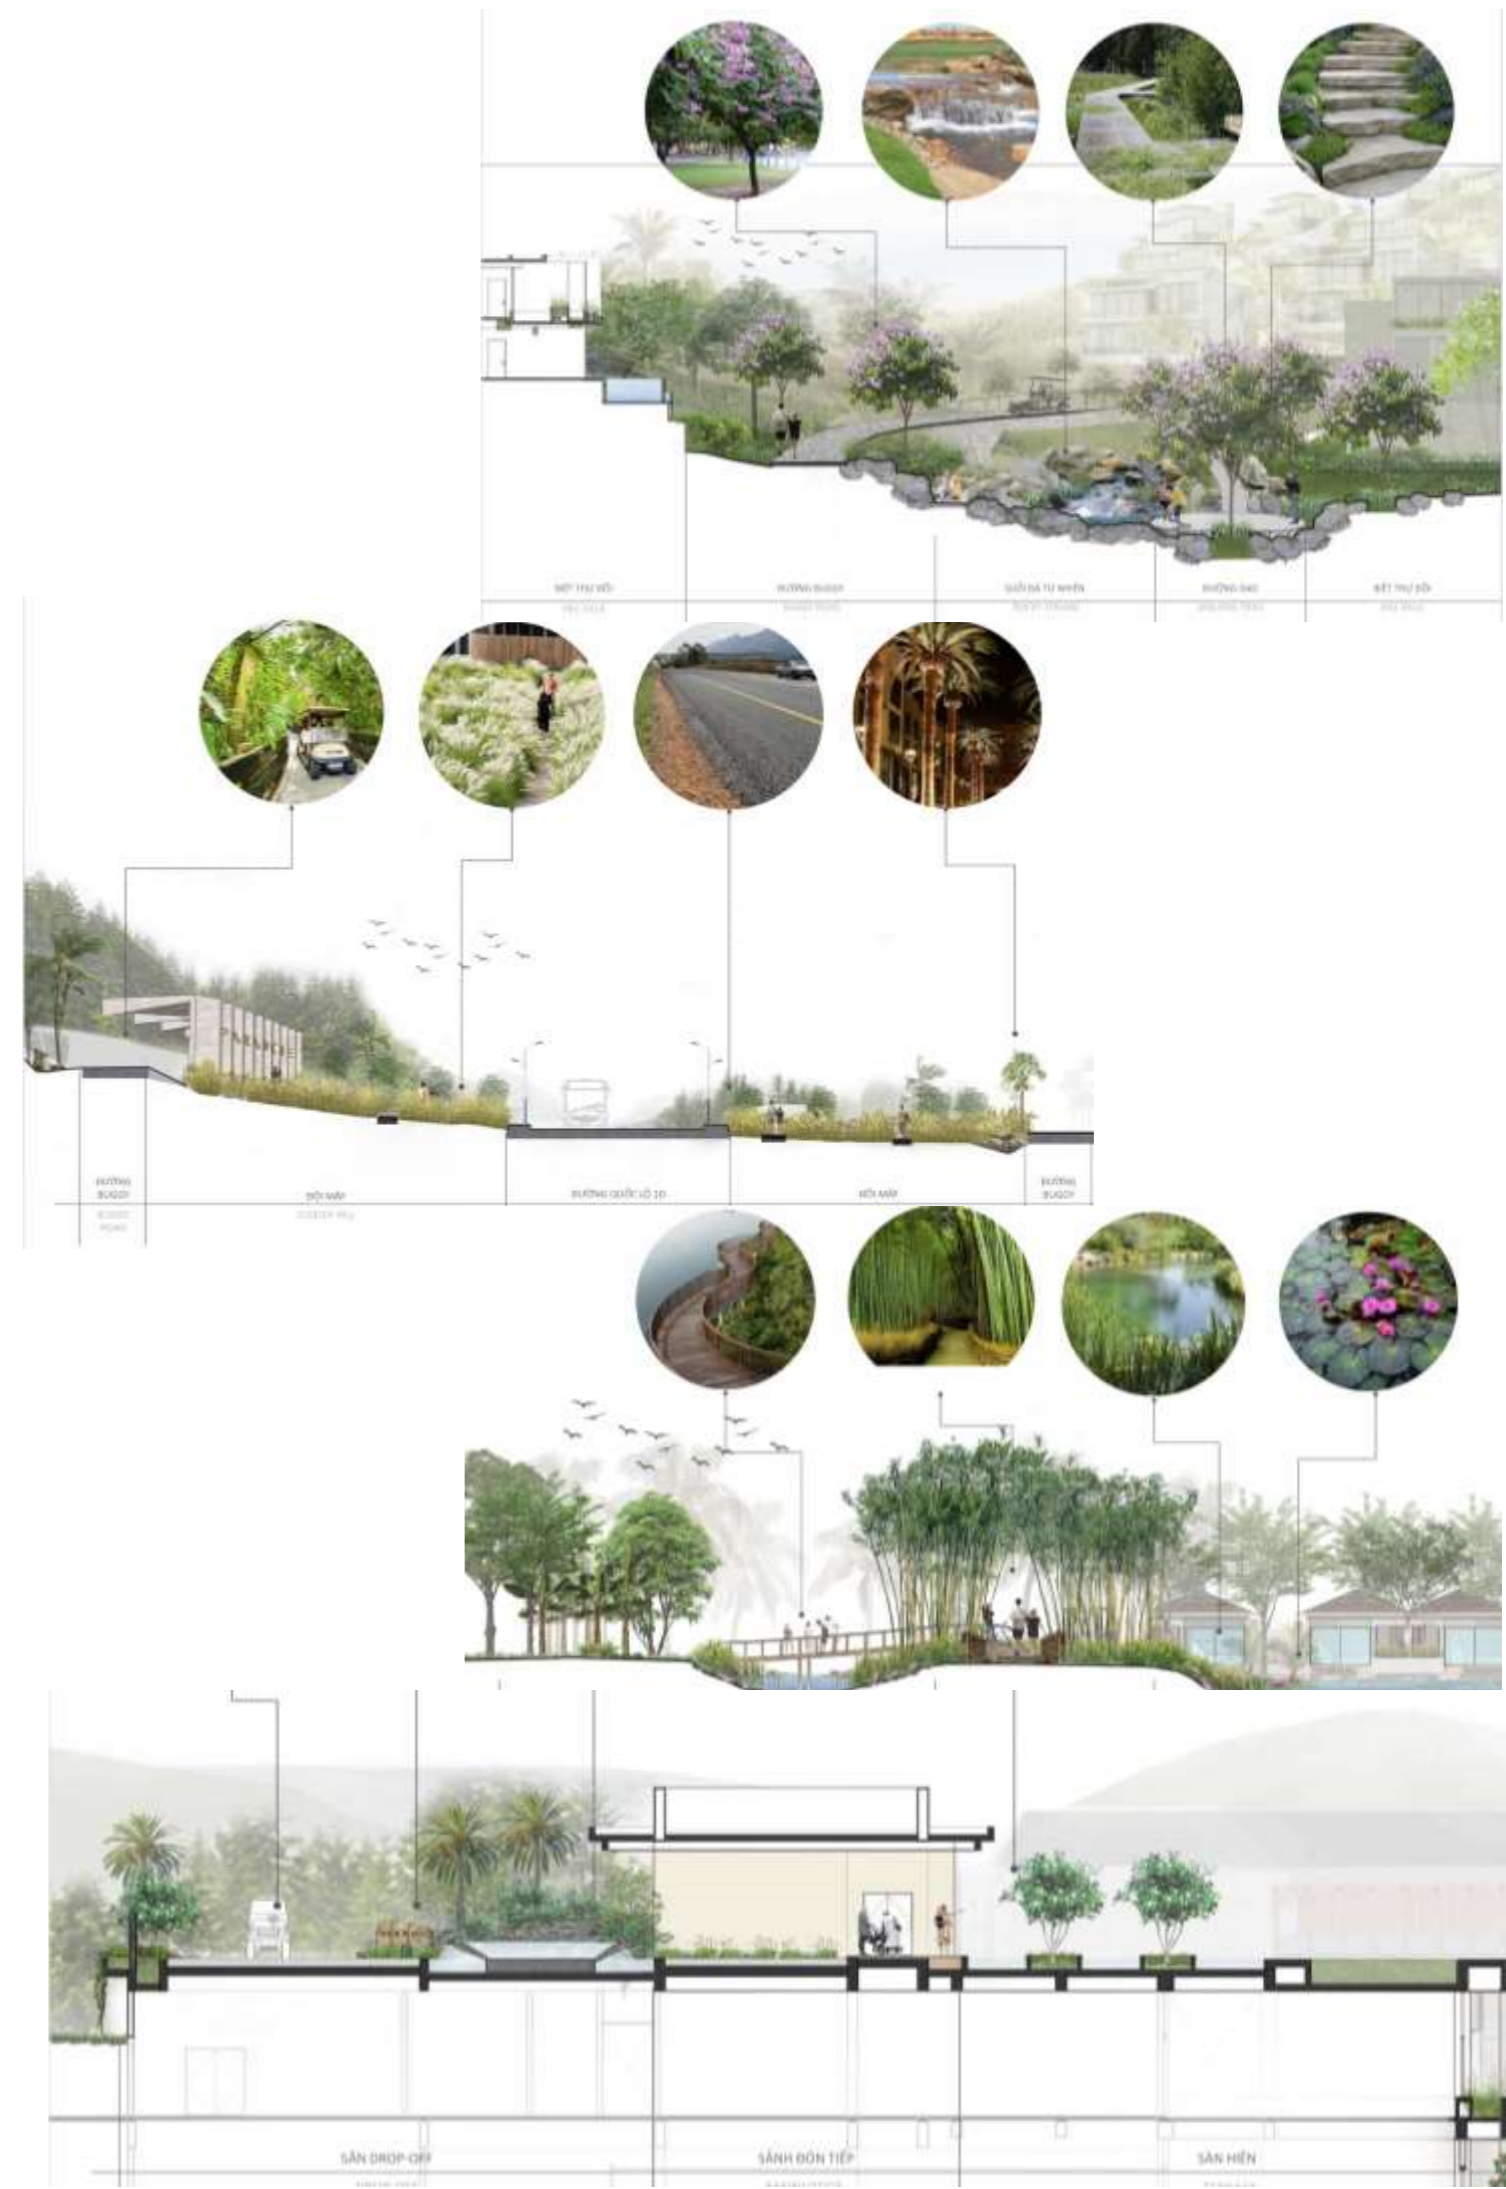

2. INTERNSHIP NHA CONG SINH CONSULTANTS

• Industrial Smart City - Bac Giang



Khu vực cụm làng xóm ổn định
Existing village is stable





SÔNG HỒ NƯỚC CAO ĐỘ
0.99-0.01 -3.0 -0.5 1-5 0-1 1-3 3-4 4-5 5-7 7-12




Khu vực có khả năng ngập theo mực nước trung bình
Potential flooding zone following the raise of water level

RIVER 0-1 1-3 3-4 4-5 5-7 7---

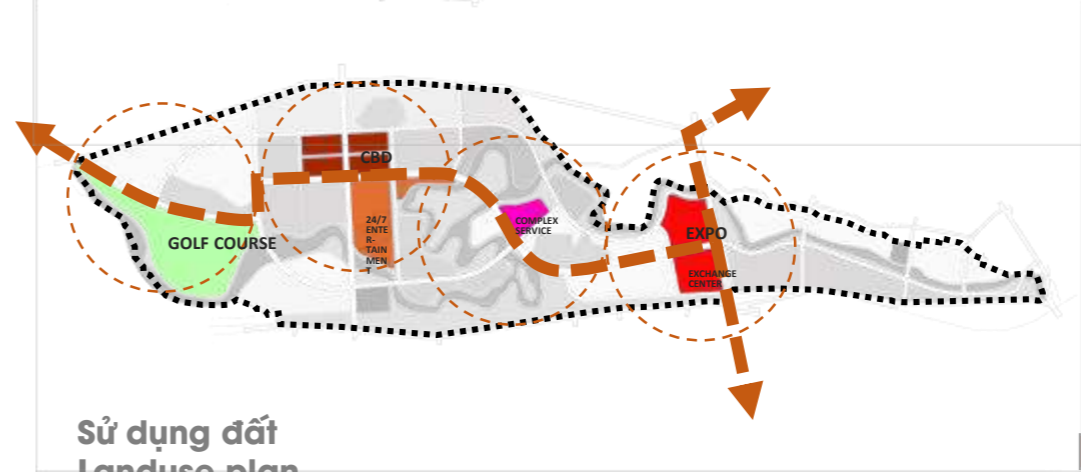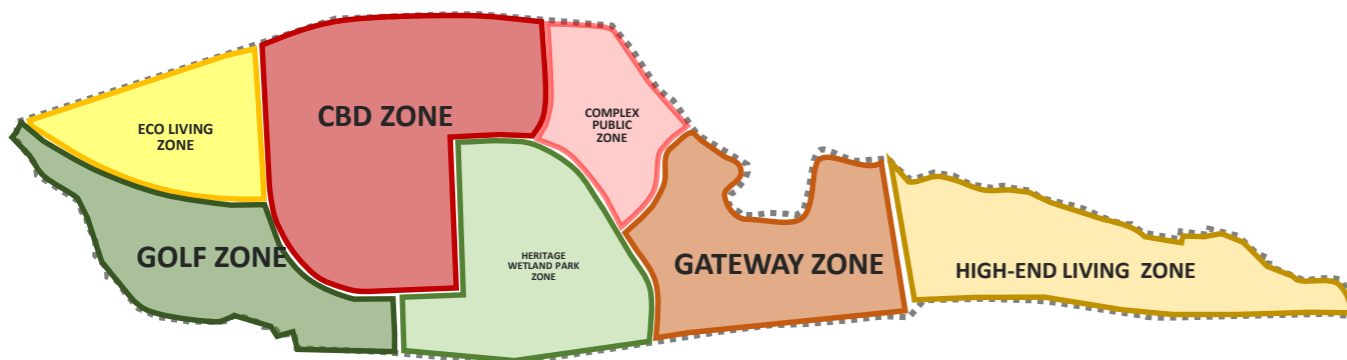

Sử dụng đất
Landuse plan

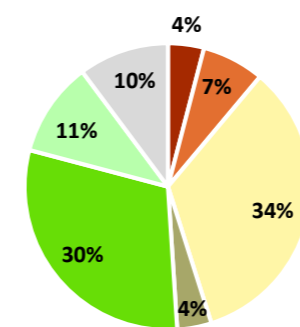

CBD ZONE
Office and civic center
Finances – office services
Riverside mixed use
24/7 riverside services and tourism
Medium rise and lowrise residential

GATEWAY ZONE
Expo park & commercial
Technology transfer services
New lowrise residential area
Film studio

HIGH-END LIVING ZONE
24/7 services and shophouse
Gated community
Public amenities
Riverside park

COMPLEX PUBLIC ZONE
Education Hub
Sport hub
Wellness Park
Healthcare center and hotels

HERITAGE WETLAND PARK ZONE
Wetland park
Wellness park
Riverside agri-living

ECOLIVING ZONE
Lowrise residential
Inner park

GOLF ZONE
Golfcourse & driving range clubhouse
Golf villas

Đất trung tâm công cộng (Văn phòng, Giáo dục, y tế, văn hóa..vv)
Public Center (Office, Edu, Medical, Culture..vv)

Đất thương mại (thương mại, du lịch, khách sạn..)
Commerical (comer & tourism)

Đất ở đô thị (đa dạng loại hình ở)
Urban residential

Đất ở làng xóm đô thị hóa
Land in the Urbanised Village


Đất công viên đô thị (cây xanh & mặt nước)
Urban Park

Đất thể thao (thể thao, sân golf)
Sport & Golfcourse


Đất giao thông
Traffic

2. INTERNSHIP NHA CONG SINH CONSULTANTS


• Industrial Smart City - Bac Giang

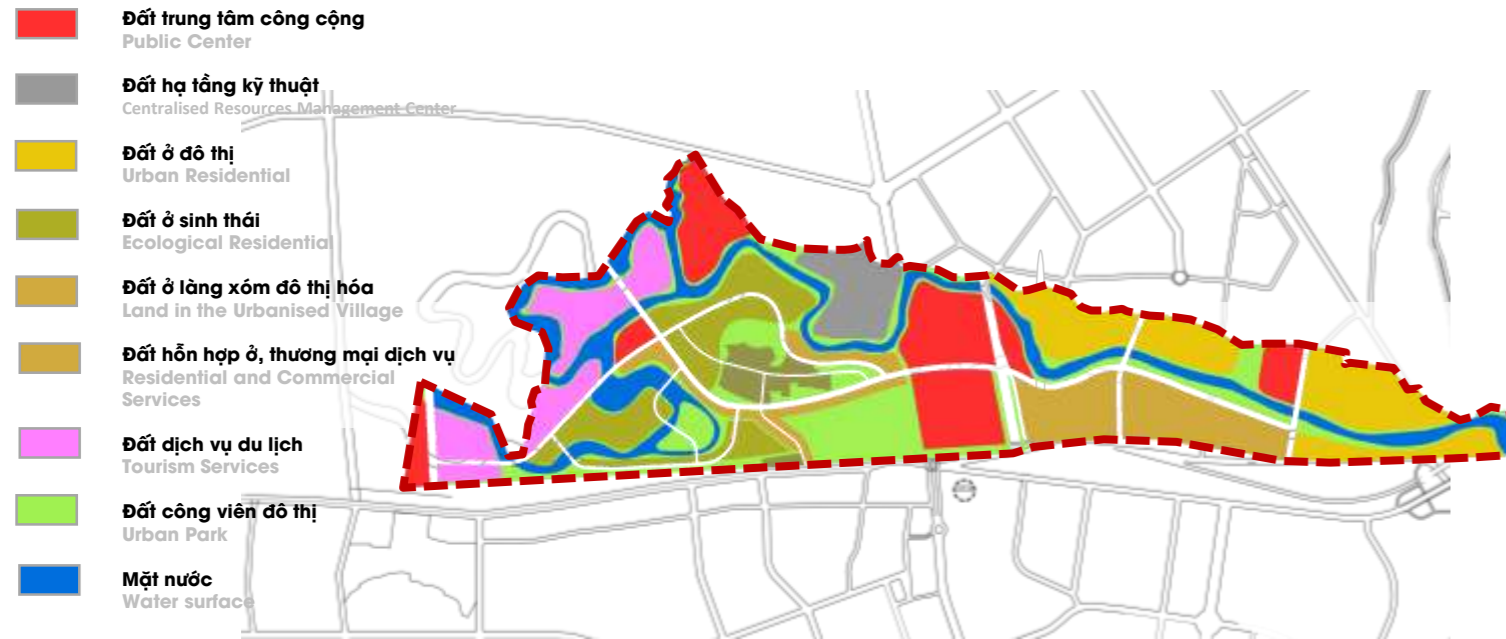


Land Use Phase 1

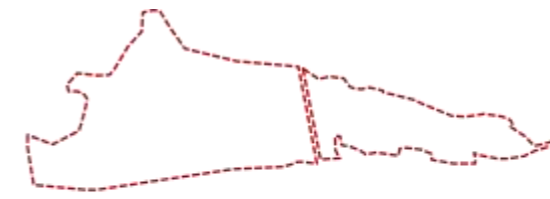

Develop new sustainable communities whilst integrating existing residents.

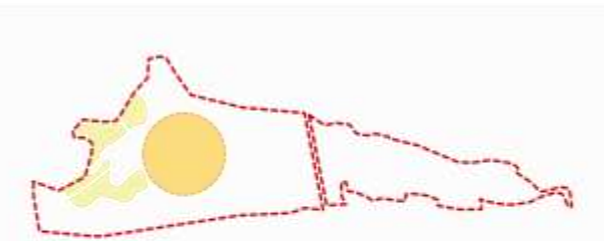

Develop agri-tourism and culture destination.

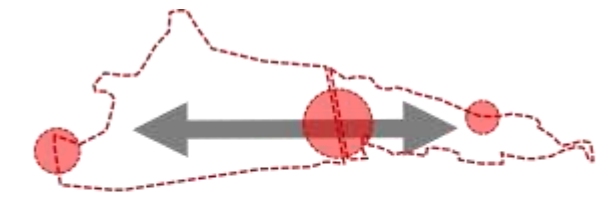


Enhance East-West transport connection and develop complimentary facilities and services between existing and expanding city development.




Develop East-West green and blue corridor between existing and expanding city development.

Detail concept Phase 1

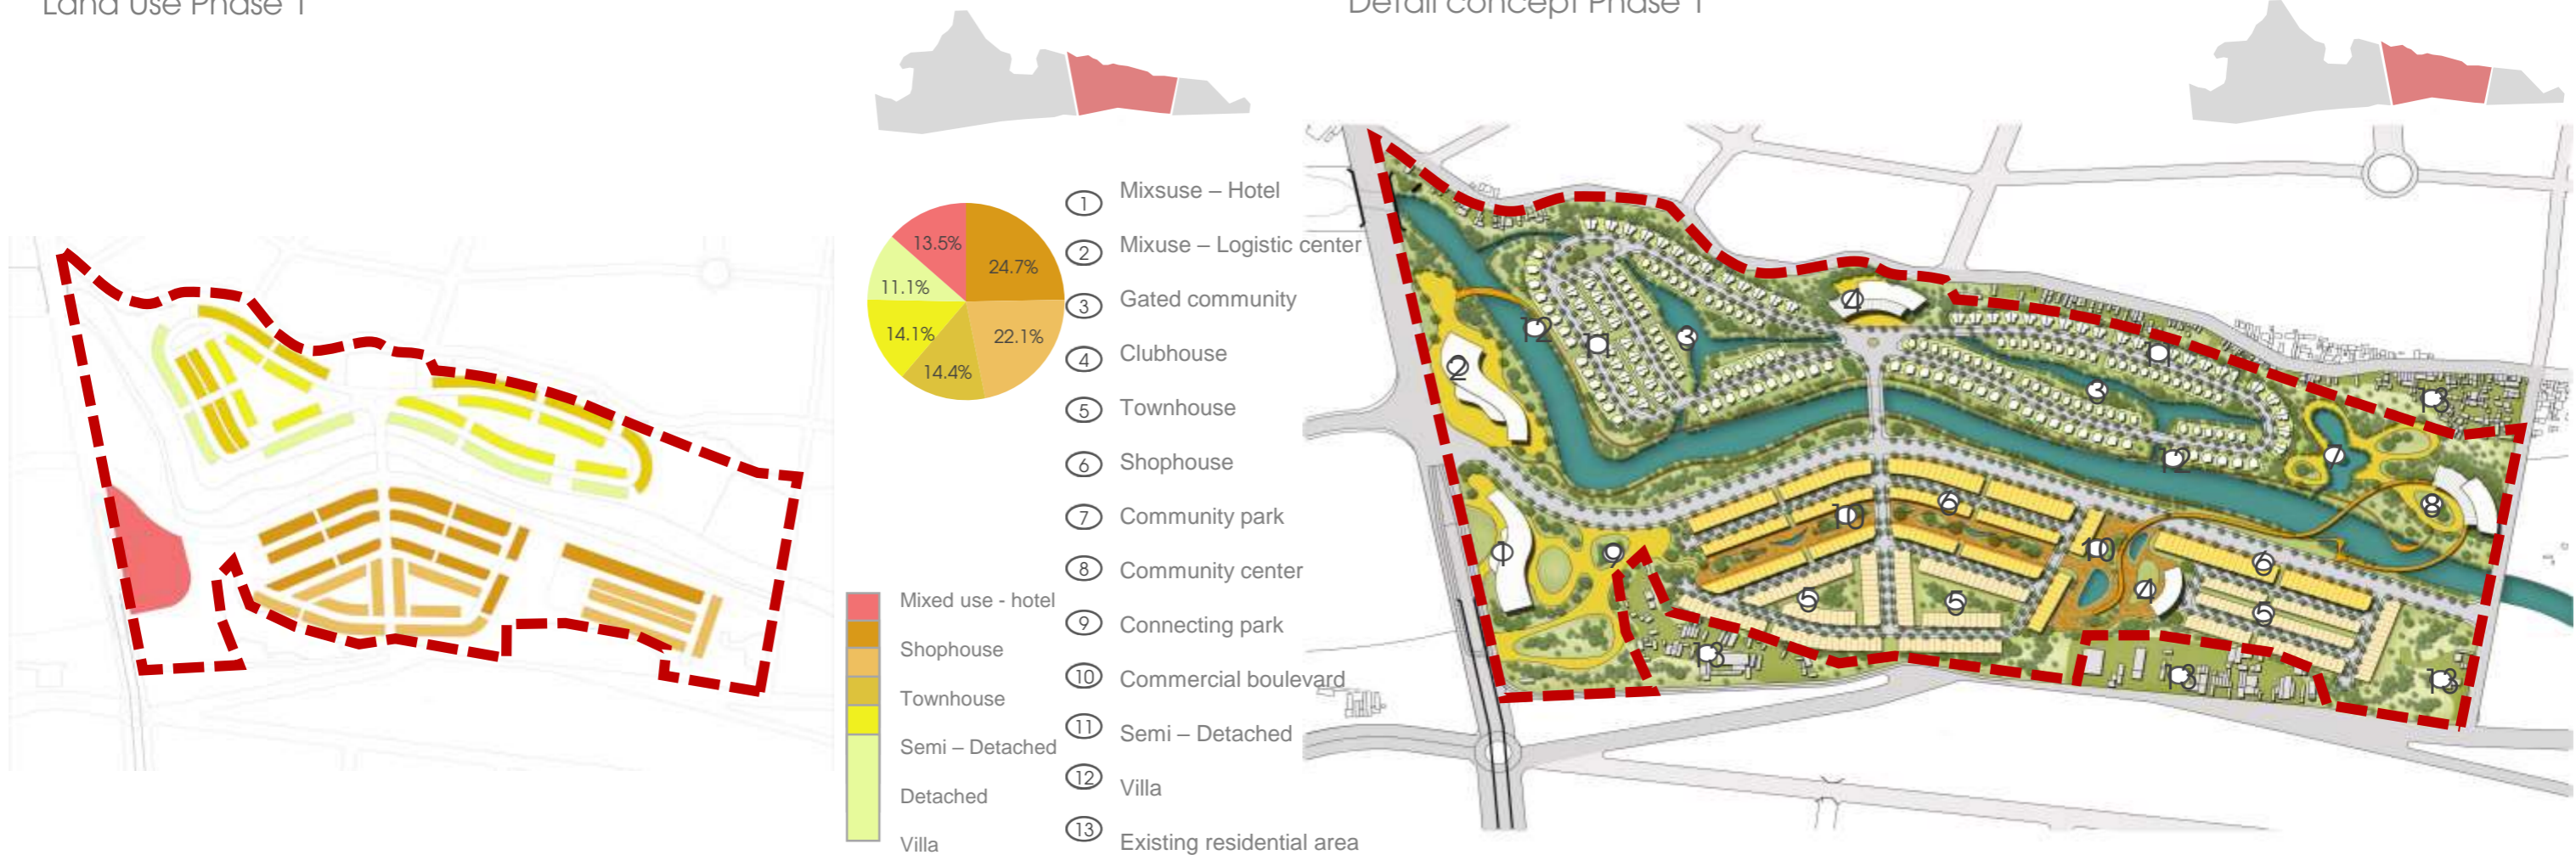

2. INTERNSHIP NHA CONG SINH CONSULTANTS


- Renovating the Hon Thi quarry - Nha Trang

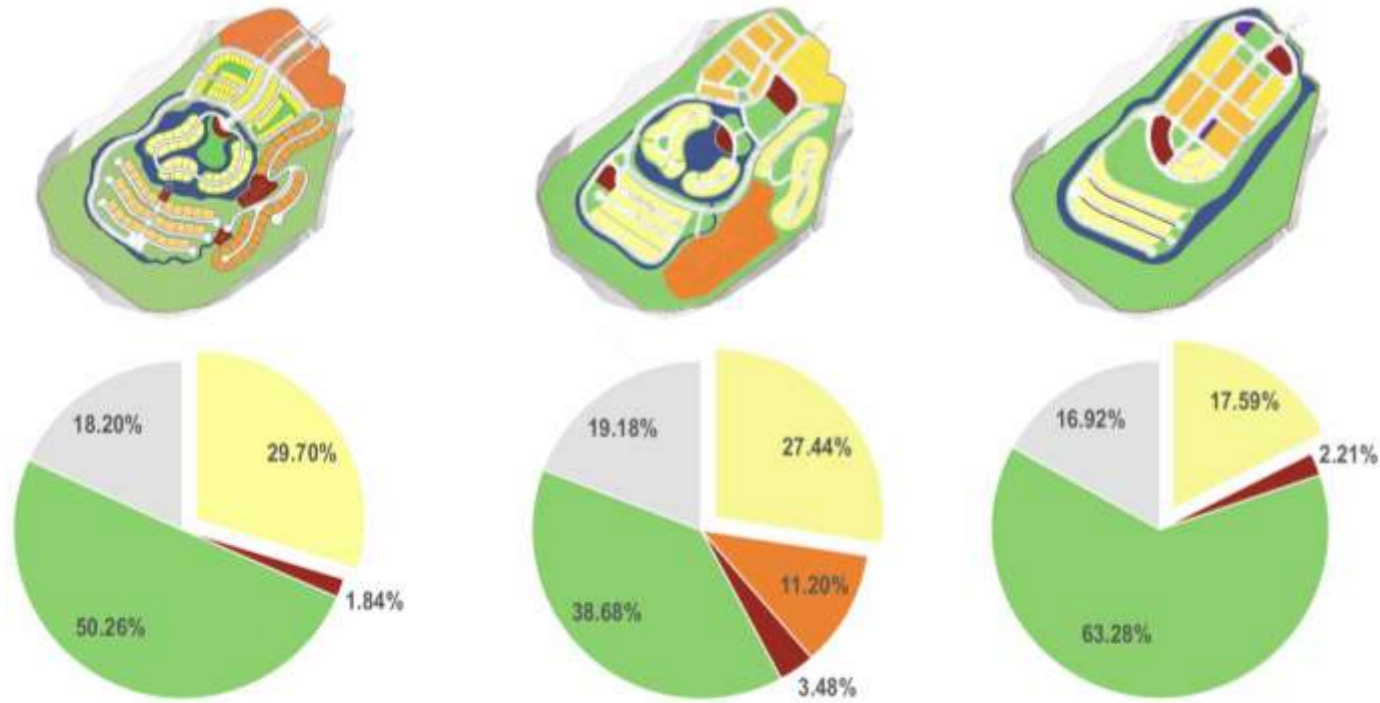

BẢNG SỬ DỤNG ĐẤT 2020 – THỊ TRẤN SINH THÁI

BẢNG SỬ DỤNG ĐẤT 2020 – ĐIỂM ĐẾN NGHỈ DƯỠNG

BẢNG SỬ DỤNG

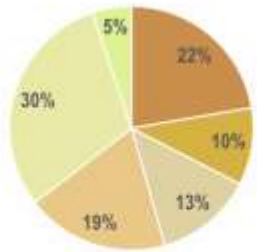

CHUNG CƯ	18,955.4 M2
NHÀ PHỐ THƯƠNG MẠI (140 – 145M2)	61 CĂN /
NHÀ PHỐ LIÊN KẾ (120 – 140M2)	96 CĂN / LOTS
BIỆT THỰ SONG LẬP (210 – 250M2)	64 CĂN / LOTS
BIỆT THỰ ĐƠN LẬP (320 – 350M2)	65 CĂN / LOTS
BIỆT PHỦ (500M2)	08 CĂN / LOTS

TỔNG CỘNG: 294 căn nhà phố và biệt thự
TOTAL : 294 shophouses and villas



1. CHUNG CƯ
2. NHÀ PHỐ THƯƠNG MẠI
3. NHÀ LIÊN KẾ
4. KHU THỦY NGUYÊN
5. KHU THẢO NGUYÊN
6. KHU THẠCH NGUYÊN
7. NHÀ CỘNG ĐỒNG
8. CÔNG VIÊN
9. MẶT NƯỚC
10. ĐƯỜNG ĐI BỘ
11. ĐIỂM CHECK-IN


1. APARTMENT
2. SHOPHOUSES
3. TOWNHOUSES
4. WATER LAND
5. ON THE ROCK
6. HIGH LAND
7. CLUBHOUSE
8. PARKS
9. WATER SURFACE
10. TREKKING TRAIL
11. CHECK-IN POINT



2. INTERNSHIP NHA CONG SINH CONSULTANTS

• Sky Gate – Quy Nhon


LAND USE

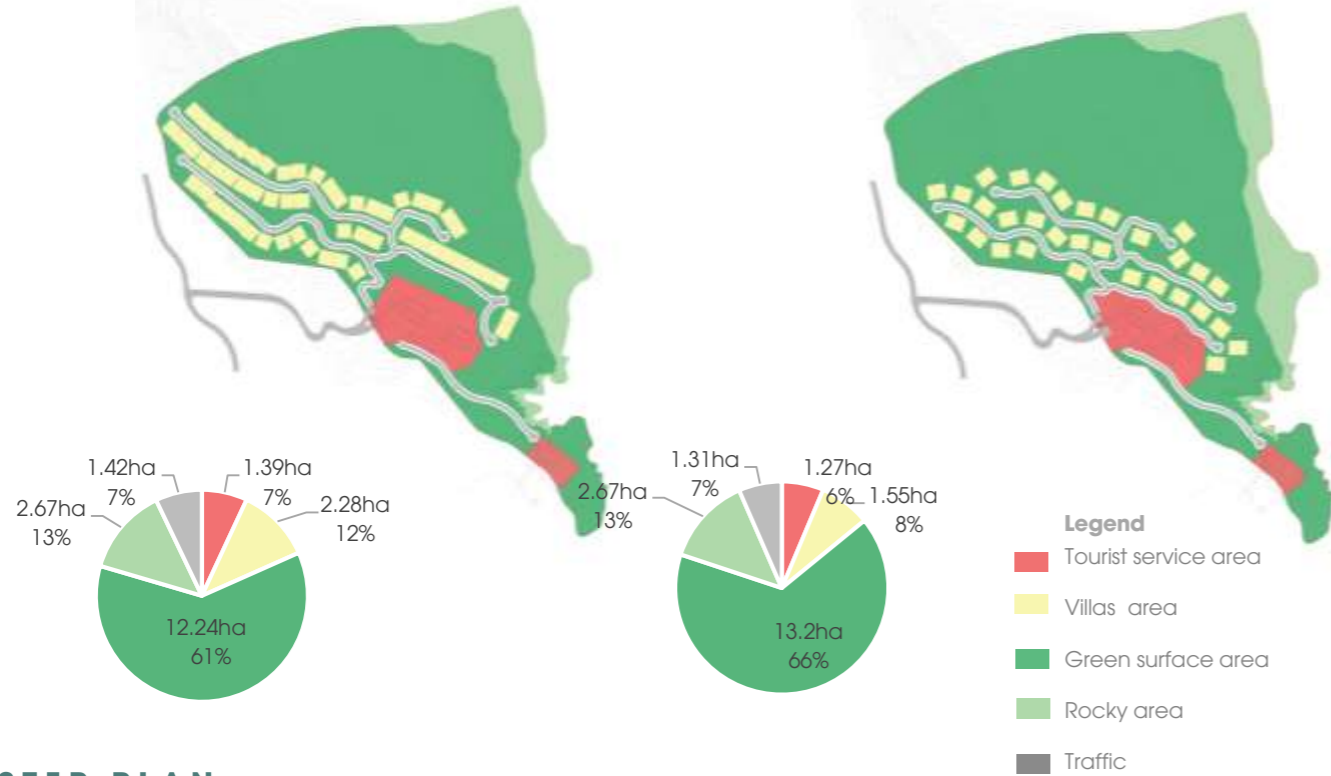

MASTER PLAN




• Milton-Phu Quoc

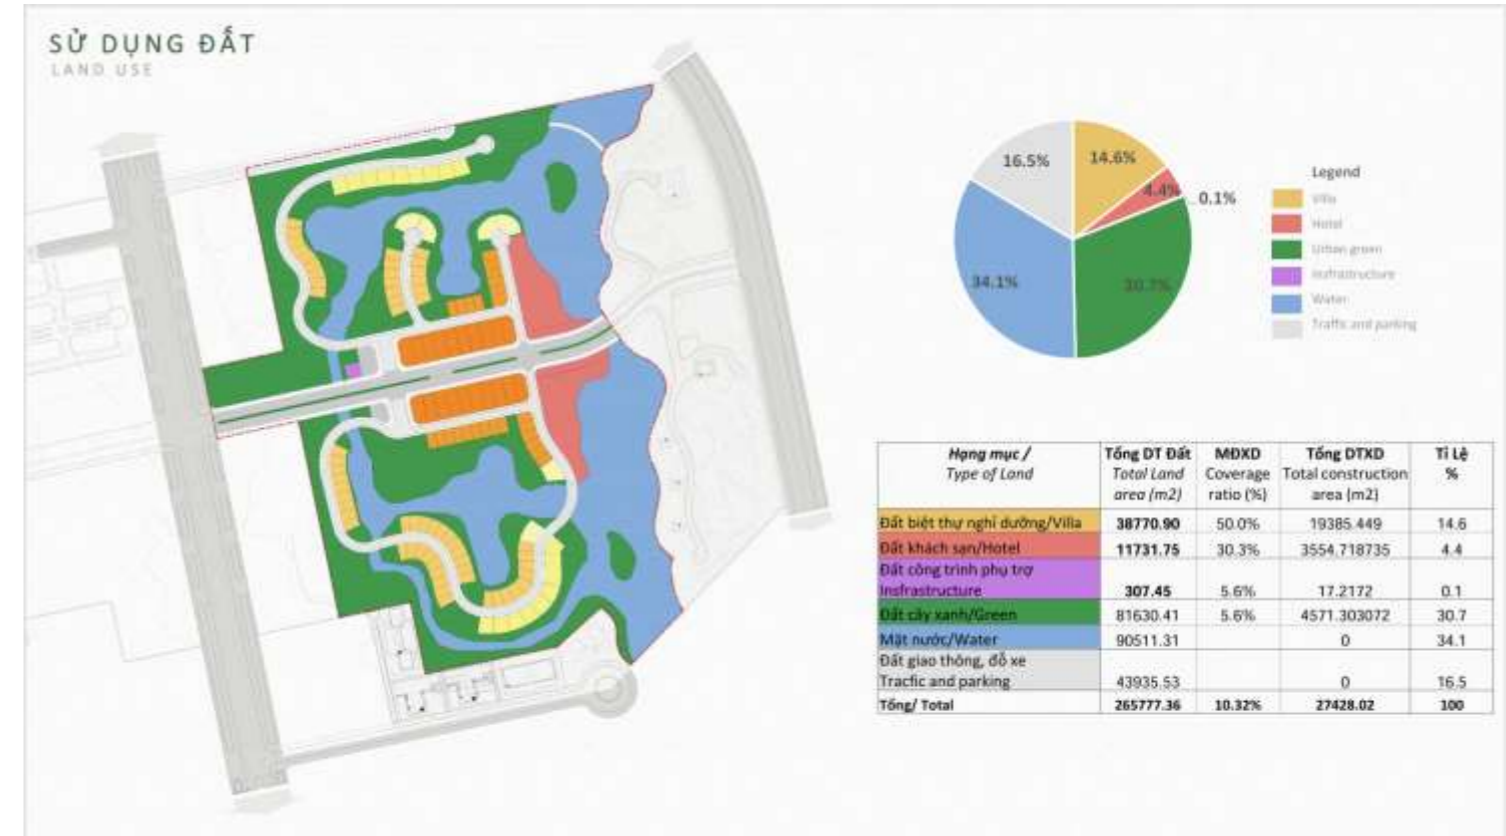


4. WORK Community garden - The Green Dots



The Green Dots

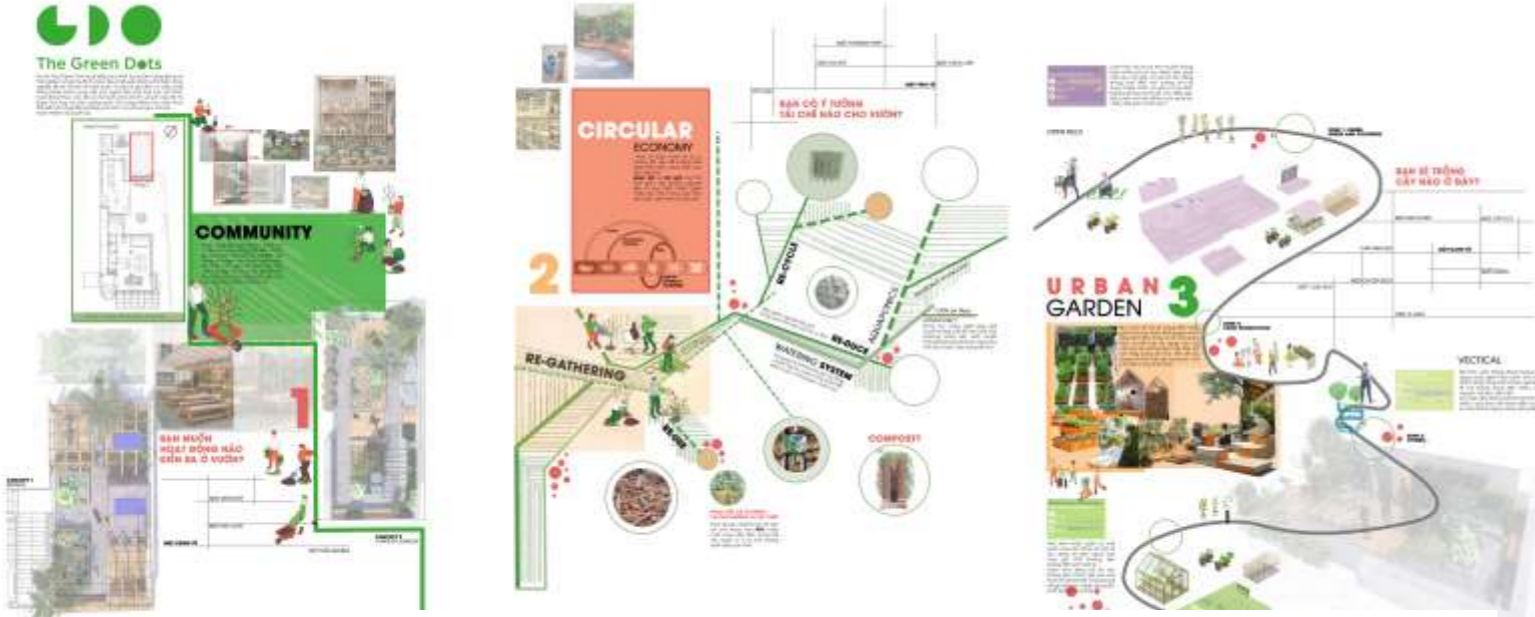

Manage all of architecture, construction and operation. Collaborating idea from the community. Design the garden in how the community can contribute and build together. Support events and workshops composting, design thinking,

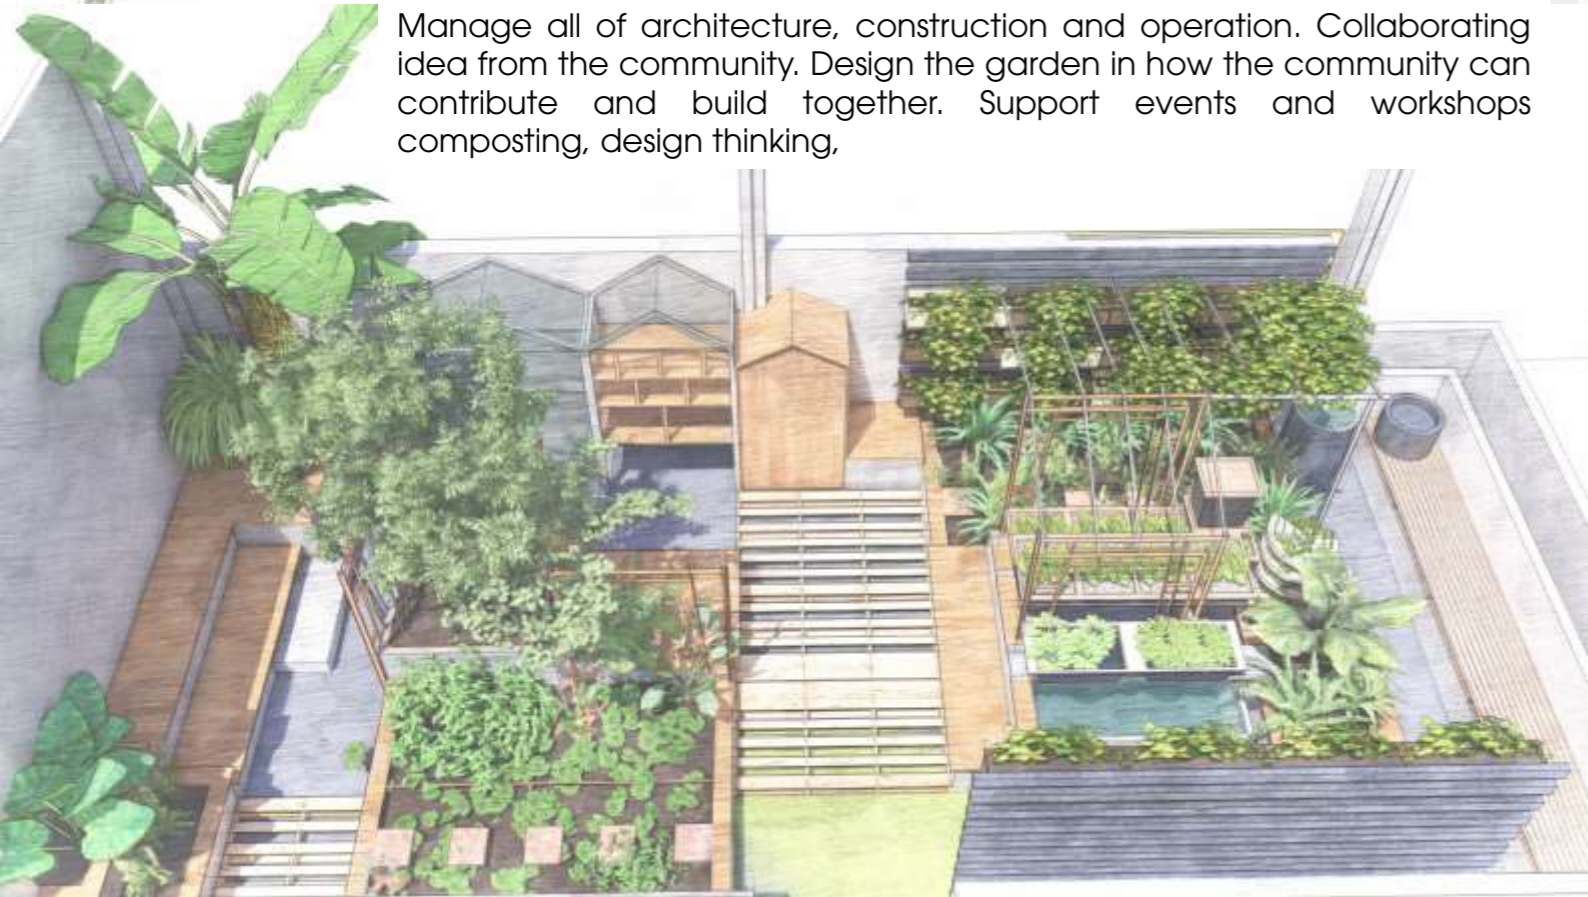

The Green Dots
Là một dự án cộng đồng ủng hộ việc thực hành nông nghiệp bền vững trong không gian đô thị.
A community project that advocates for sustainable agricultural practices in urban spaces.

- 1. Kinh tế tuần hoàn**
Giảm thiểu, tái sử dụng và tái chế nguồn vật liệu xây dựng và vận hành vườn. Reduce, reuse and recycle materials for construction and garden operations.
- 2. Nông nghiệp đô thị**
Thực hành làm tạo không gian xanh. Tổng rau, củ, quả ăn được và cây bán địa trong đô thị. Practice creating green spaces. Growing vegetables, tubers, edibles, fruits and native plants in urban areas.
- 3. Kết nối cộng đồng**
Đồng góp ý tưởng, thi công, chăm sóc và thu hoạch. Chia sẻ công việc và thực hành lối sống bền vững. Contribute ideas, construction, care and harvest. Share planting trees and practice a sustainable lifestyle.

Community - Urban garden
Reduce - reuse - Up recycle
Urban Agriculture
Community garden
Urban Agriculture
Community garden
Urban Agriculture

VƯỜN CỘNG ĐỒNG TGD5 TẠI NAM THỊ HOUSE - DISTRICT 1
Hẻm World Saigon - Bình Thạnh
Nhà máy Mairnesti - Long Thành
Nhà Thị House - District 1
Nhà máy Saigon - Bình Thạnh
Nhà máy Mairnesti - Long Thành

THE GREEN DOTS
Mục tiêu kiến tạo nhiều hơn những không gian xanh và kết nối cộng đồng. Chúng tôi mong chờ những địa điểm phù hợp để cùng nhau tạo nên nhiều chấm xanh trong thành phố.
The goal of creating more green spaces and community connections. We are forward to suitable locations to create more green dots in the city.

Get more
www.thegreendots.vn

VƯỜN CỘNG ĐỒNG THE GREEN DOTS TẠİ NAM THI HOUSE

1. GIỚI THIỆU VỀ DỰ ÁN

Là Vườn cộng đồng thí điểm đầu tiên tại TP.HCM của The Green Dots tại NamThi House. Vườn có diện tích 55m², là nhà của ăn quả, rau củ, hoa ngắn ngày và dài ngày cùng với sự phát triển đa dạng các loài côn trùng và sinh vật có lợi. Với việc sử dụng vật liệu cũ, tái chế, tăng thu nước mưa và thực hiện ủ phân từ rác...

2. Ý TƯỞNG THIẾT KẾ

- Kết nối với thiên nhiên và mọi người
- Nâng cao nhận thức môi trường



3. THỰC TẾ TRIỂN KHAI

- A Khu bán lớn B Khu nhà côn trùng - kho - ươm E Khu tập trung
C Khu rau giá trị D Hệ Aquaponics F Khu ủ phân hữu cơ



62.000.000 VND Chi phí


- Diện tích: 10.000.000 VND
- Vật liệu dùng cụ: 35.000.000 VND
- Mặt giống/cây: 6.000.000 VND
- An ninh: 5.000.000 VND
- Vận chuyển: 5.000.000 VND

36+ Tình nguyện viên
11 Ngày công
10+ Workshops

50+ Loại cây
55 Mét vuông
30+ Kg rau, củ quả



4. HÌNH ẢNH THỰC TẾ

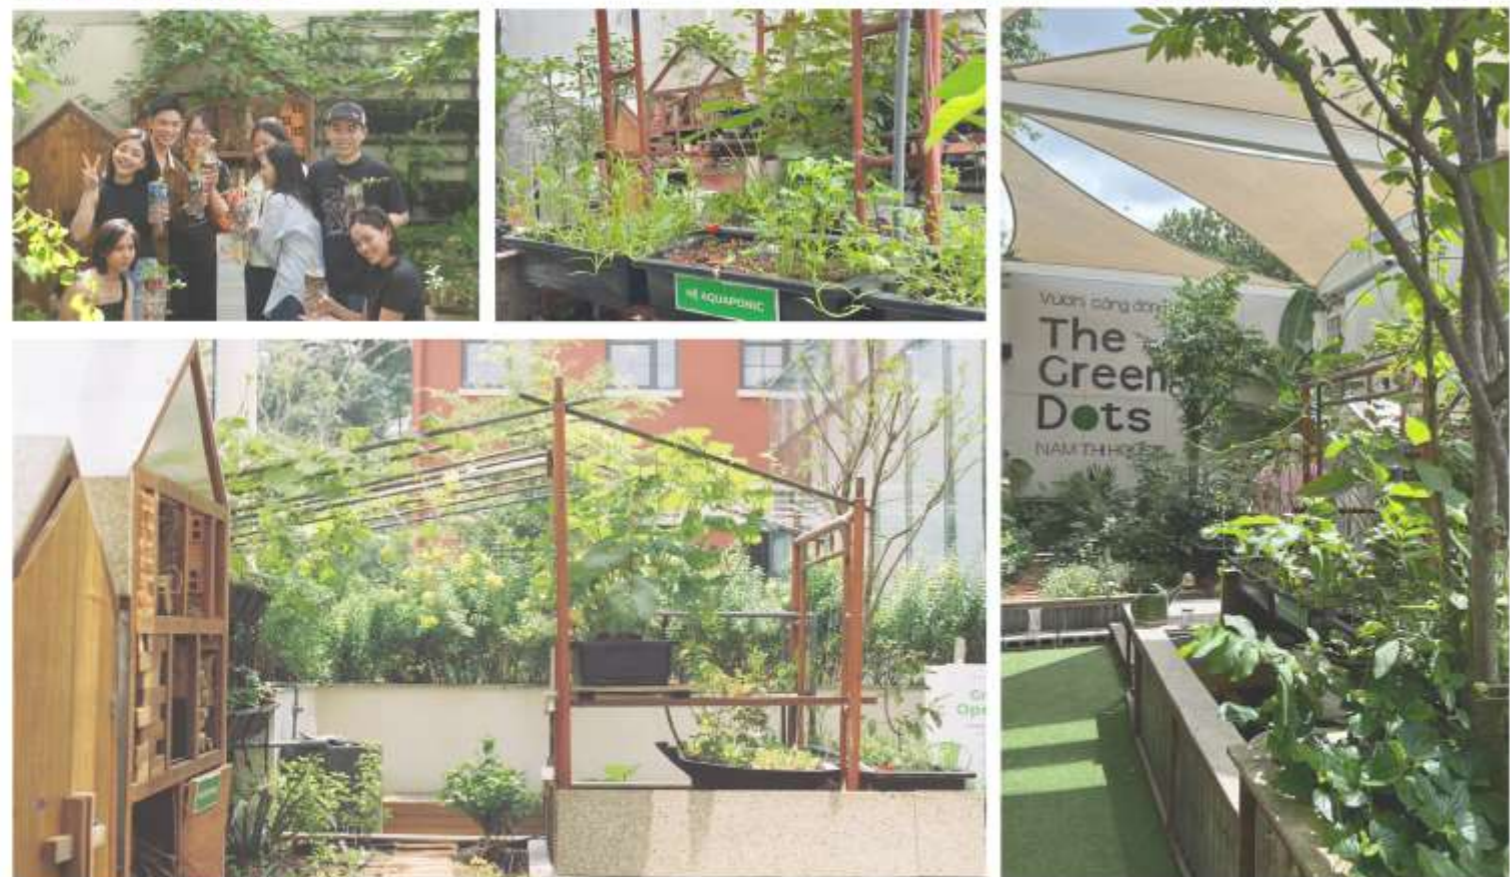

VỀ DỰ ÁN ABOUT VƯỜN KHÔNG ĐỒNG

Dự án sẽ tận dụng, tái sử dụng các vật liệu thu gom trong việc xây dựng và vận hành. Mô hình hướng đến việc trồng cây một cách thuận tiện, dễ dàng ở tần chi phí, lan tỏa tinh thần thực tiễn kinh tế tuần hoàn và gắn kết cộng đồng.

The project will utilize and reuse collected materials in construction and operation. The model aims to plant trees in a convenient, easy, low-cost way, spread the practicality of circular economy and community engagement.



XIN THU GOM VẬT LIỆU FUND MATERIALS

Dự án mong muốn được hỗ trợ GOM - GÓP những vật liệu cũ: chai nước, thùng rác, bồn rửa... hay bất cứ thứ gì để làm chậu cây...
The project hopes to support COLLECT - CONTRIBUTE, reuse and recycle used materials: water bottles, trash cans, sinks... or anything to make plant pots...



LIÊN HỆ CONTACT THE GREEN DOTS HELLOWORLD SAIGON
HOTLINE: 0745534851

LỊCH TRÌNH TIMELINE

Workshop thi công diễn ra 2 tuần 1 lần
Hãy đăng ký tham gia cùng chúng mình nhé!
Garden construction will take place every 2 weeks according to the following schedule. Please register now!

- 17/11 FRIDAY: 4PM TO 6PM**
GATHERING
GÂY QUỸ CỘNG ĐỒNG
CROWDFUNDING EVENT
- 24/11 FRIDAY: 4PM TO 6PM**
WORKSHOP 1:
TRỒNG CÂY BẰNG CHAI NHỰA VÀ TỰ ĐỘNG
PLANTS TREES IN PLASTIC BOTTLES AND AUTOMATIC WATERING
- 08/12 FRIDAY: 4PM TO 6PM**
WORKSHOP 2:
TRỒNG CÂY BẰNG THÙNG XỐP, THÙNG NHỰA
PLANT TREES WITH USED FOAM BOX, PLASTIC BOX
- 15/12 FRIDAY: 4PM TO 6PM**
WORKSHOP 3:
TRỒNG CÂY BẰNG TÚI VẢI, TÚI BẠT
PLANTS TREES IN FABRIC BAGS, TARPULIN BAGS

GÓP Ý KIẾN INSPIRED

MỘT LOẠI CÂY PLANT	
MỘT MÓN ĐỒ? ITEM	
MỘT VẬT LIỆU MATERIAL	



Vườn Cộng đồng The Green Dots nhà máy Mainetti - Long Thành

1. GIỚI THIỆU VỀ DỰ ÁN

Là vườn cộng đồng thi điểm đầu tiên được xây dựng tại nhà máy Mainetti - Long Thành. Đáp ứng việc kết nối và nghỉ ngơi hồi sinh thân và gia tăng bữa ăn các anh chị em trong công nhân. Qua khu vườn sẽ là nơi thực hành văn hóa doanh nghiệp: Văn hóa hạnh phúc Mainetti

310 m²

Là Vườn cộng đồng thi điểm đầu tiên tại TP.HCM của The Green Dots tại NamThi House...

400 CÔNG NHÂN

"JOY" 3C CONNECTION

6 phương án

25 người góp ý tưởng

Tái sử dụng vật liệu nhà máy

Phân bón hữu cơ từ rác nhà bếp

Thu gom nước mưa tưới cây

CỐI NGUỒN JOY CONNECTION

keywords **5**

Loại cây **DÀI NGÀY**

Thêm rau, củ, quả nâng cao bữa ăn

3. Ý TƯỞNG THIẾT KẾ

Kinh tế tuần hoàn

- Tái sử dụng các vật liệu cũ
- Tận dụng nước mưa, rác hữu cơ...

Thùng giữ nước mưa

Sắt thép làm ghế sân khấu

Gắn kết cộng đồng


- Kết nối với thiên nhiên với mọi người
- Nâng cao nhận thức bảo vệ môi trường

Hạt giống, cây con

Uơm, chăm cây trồng

Nông nghiệp 40% ăn được

- Tạo cảnh đẹp cho khu vực
- Cung cấp nguồn rau, củ, quả
- Giảm các vấn đề ô nhiễm

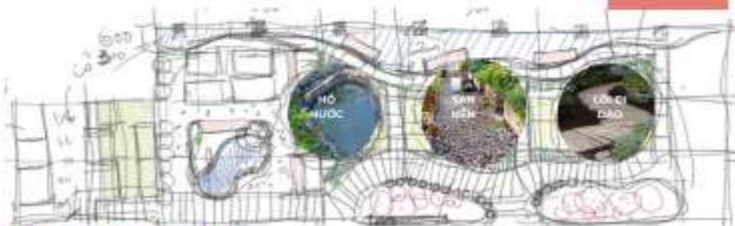

3. Ý TƯỞNG THIẾT KẾ



2. LẮNG NGHE



4. THỰC TẾ XÂY DỰNG

1 hồ thủy sinh

17 bồn trồng cây

6 ghế nghỉ ngơi

30+ Loại cây

60+ Tình nguyện viên

Công nhân Mainetti
Nhóm văn hóa hạnh phúc BHT's
The Green Dots

49 Tr chi phí

- Đất trồng: 12.500.000 VNĐ
- Vật liệu dùng tu: 11.000.000 VNĐ
- Trồng giống cây: 3.900.000 VNĐ
- Ánh sáng: 2.000.000 VNĐ
- Hệ thống tưới tiêu: 10.000.000 VNĐ
- Vận chuyển: 2.000.000 VNĐ

240+ Giá công

30+ Loại cây

RAIN GARDEN

VƯỜN MƯA

1. GIỚI THIỆU

Vườn mưa "Rain garden" là một khu vườn nhỏ trồng xuống có thể thu, bắt và lọc dòng chảy của nước mưa từ mái nhà, đường giao thông, vỉa hè, bãi phân cách, chỗ đỗ xe và những bề mặt cứng khác tạo khe hở cho nước để thấm xuống nền đất.


Nước được lọc bởi thảm thực vật và thấm vào đất, nạo lại các tầng ngầm nước ngầm. Quá trình này lọc ra các chất ô nhiễm.

2. VAI TRÒ CHỨC NĂNG

Quản lý nước mưa:
Giảm thiểu ngập lụt và xói mòn đất

Lọc chất bẩn trong nước:
Thảm thực vật và nền đất giúp lọc nước
Cải thiện chất lượng không khí: Cây xanh trong vườn mưa có thể giúp lọc không khí khỏi các chất ô nhiễm.

Tăng đa dạng sinh học:
Thu hút các loài động vật như chim, bướm và côn trùng. Điều này có thể giúp cải thiện đa dạng sinh học đô thị.

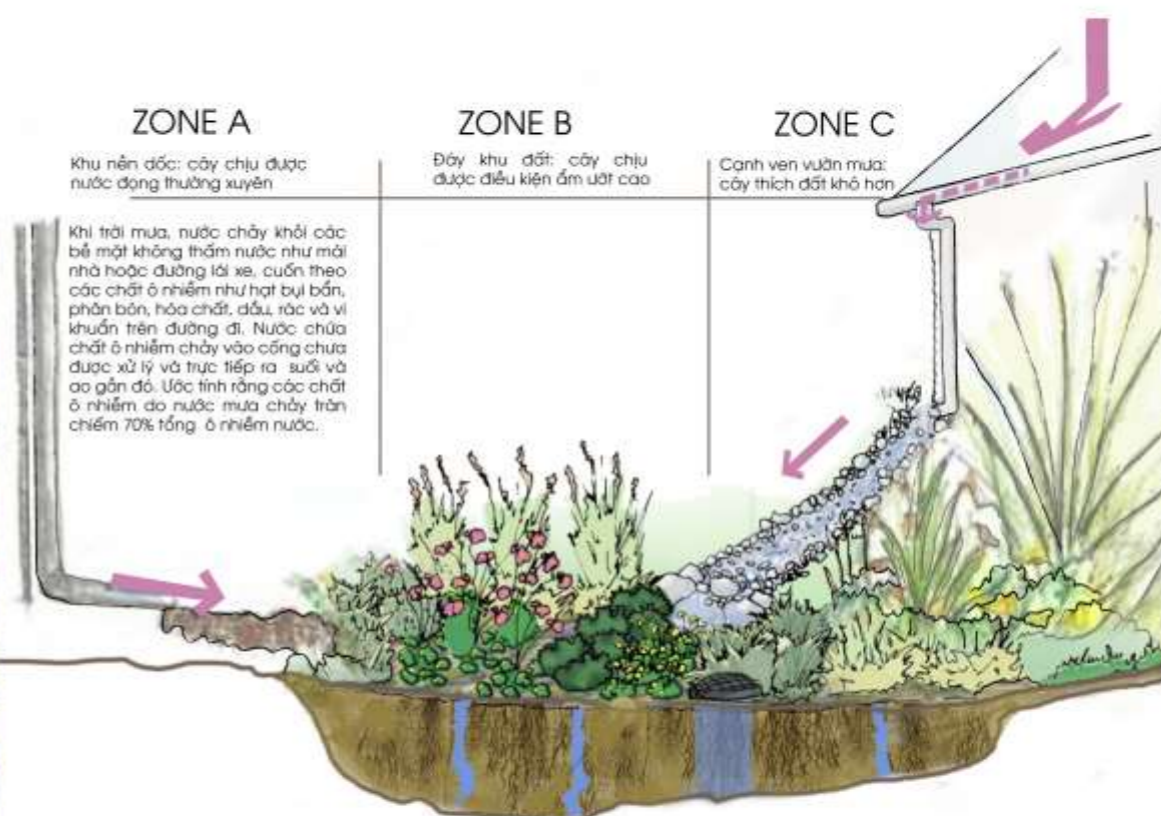

3. MINH HỌA

Sau khi nước tích tụ trong vườn mưa, quá trình thấm thấu có thể mất 48 giờ sau một trận mưa lớn. Ngoài ra, vườn mưa kết hợp thảm thực vật bản địa không cần phân bón và sau năm đầu tiên và việc chăm sóc thường ở mức tối thiểu.

Trong thiết kế vườn mưa, thường có **nền đất 15cm - 30cm** được loại bỏ và thay thế bằng hỗn hợp phân trộn và cát để tăng khả năng thấm nước. Các thay đổi của đất phụ thuộc vào loại đất hiện tại vì vậy nên kiểm tra trước nền đất.

Với hệ thống cây xanh đô thị nếu thiết kế bồn trồng **không xây bậc các lề gờ cao** mà làm mặt ngang, để một diện tích đất tự nhiên quanh gốc cây là có thể thu được nước chảy vào hố trồng.

bồn trồng cây - vườn mưa

thực vật bản địa

4. CÂY TRỒNG BẢN ĐỊA CHO VƯỜN MƯA

Cây bản địa không cần phân bón, có hệ thống rễ tốt, tận dụng nước và chất dinh dưỡng có sẵn trong đất tốt hơn so với các loài không là bản địa

ZONE A
Khuyến khích trồng cây chịu được nước đọng thường xuyên
VD: Cỏ sữa, ngân sao, rau má...

ZONE B
Khuyến khích trồng cây chịu được điều kiện ẩm ướt
VD: Dương xỉ, cỏ đậu, bồ công anh

ZONE C
Khuyến khích trồng các cây chịu nền đất khô và ngập ngắn hạn
VD: Hoa hồng bụi, thủy trúc, cỏ ventiver...

4. COMMUNITY GARDEN: BITIS SAI GON FACTORY

Updating...expected finish in March 2025



4. Urban Garden at Alterno Factory- HO CHI MINH

Alterno is dedicated to pioneering sustainable solutions that significantly reduce carbon emissions in the sectors of agriculture, industry, and residential heating. The project aims to improve the working space by expanding green nature. There, they gather many people and showcase their products to customers. With the sand and by the sand, we create a lot of ponds with sand where we can plant, play, and absorb sun energy.



4. Circular Urban Hub- IECD-VN National University HCMC

The Circular Urban and Agriculture Hubs (the Hub) will demonstrate how waste is transformed and safe food is produced in applicable ways. The Hub is defined in this project as a place to demonstrate circular farming practices (aquaponics, waste collection and transformation, food growing container ...) and a place where people can learn about circular farming practices via observing the system's operation and benefits and hands-on application of the acquired knowledge




Waiting approve: March 2025



4. Circular Urban Hub- IECD-VN National University HCMC

The Circular Urban and Agriculture Hubs (the Hub) will demonstrate how waste is transformed and safe food is produced in applicable ways. The Hub is defined in this project as a place to demonstrate circular farming practices (aquaponics, waste collection and transformation, food growing container ...) and a place where people can learn about circular farming practices via observing the system's operation and benefits and hands-on application of the acquired knowledge

Waiting approved: March 2025

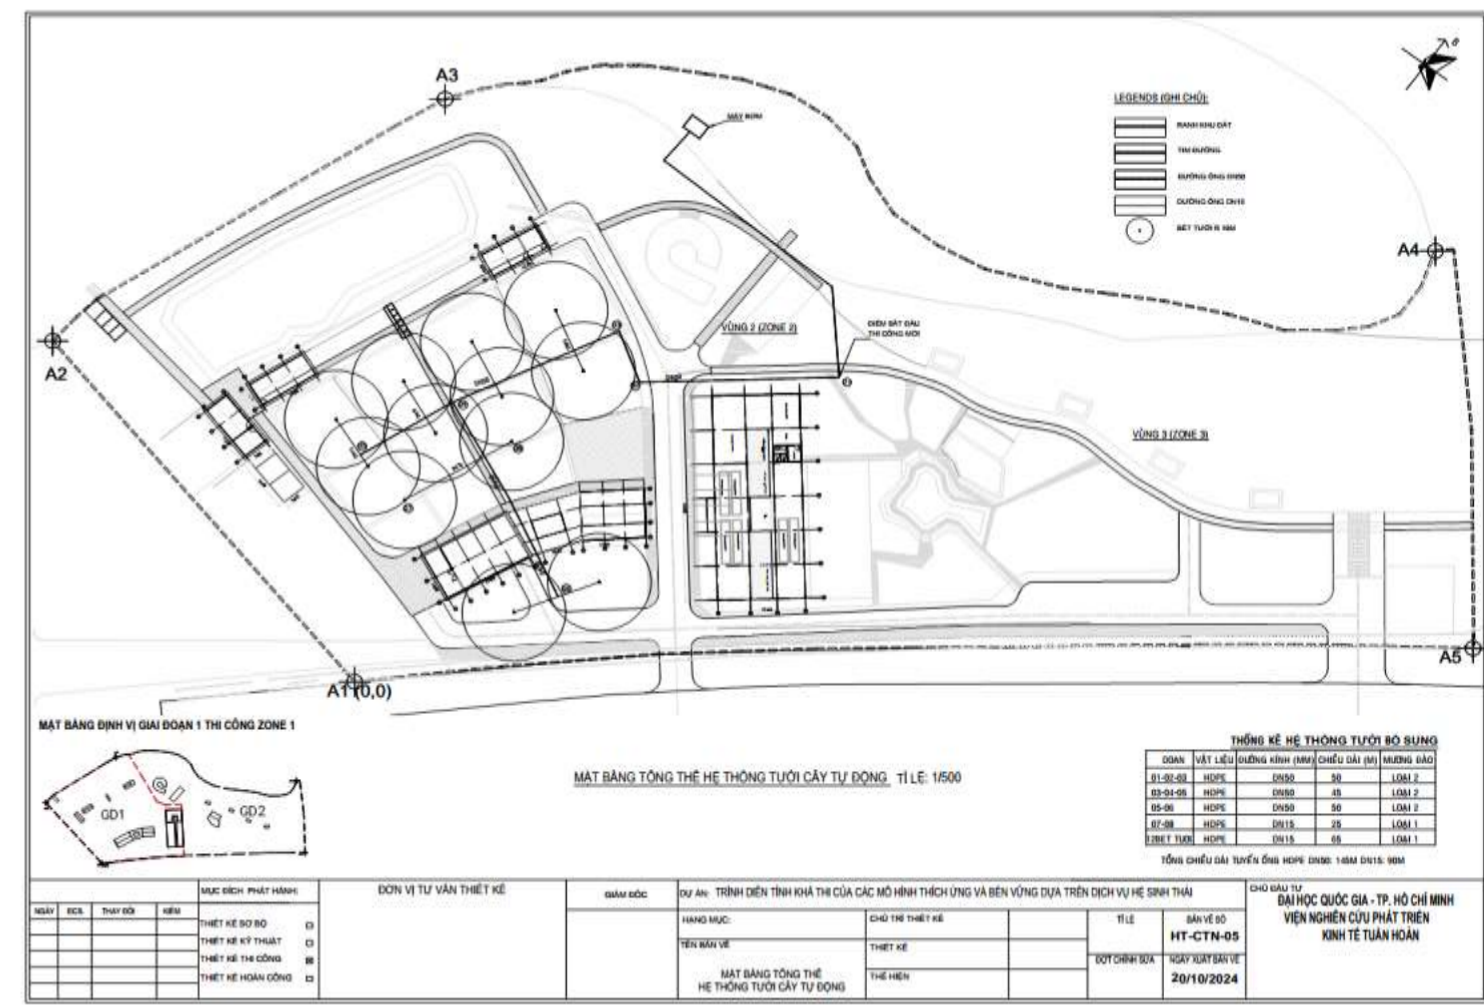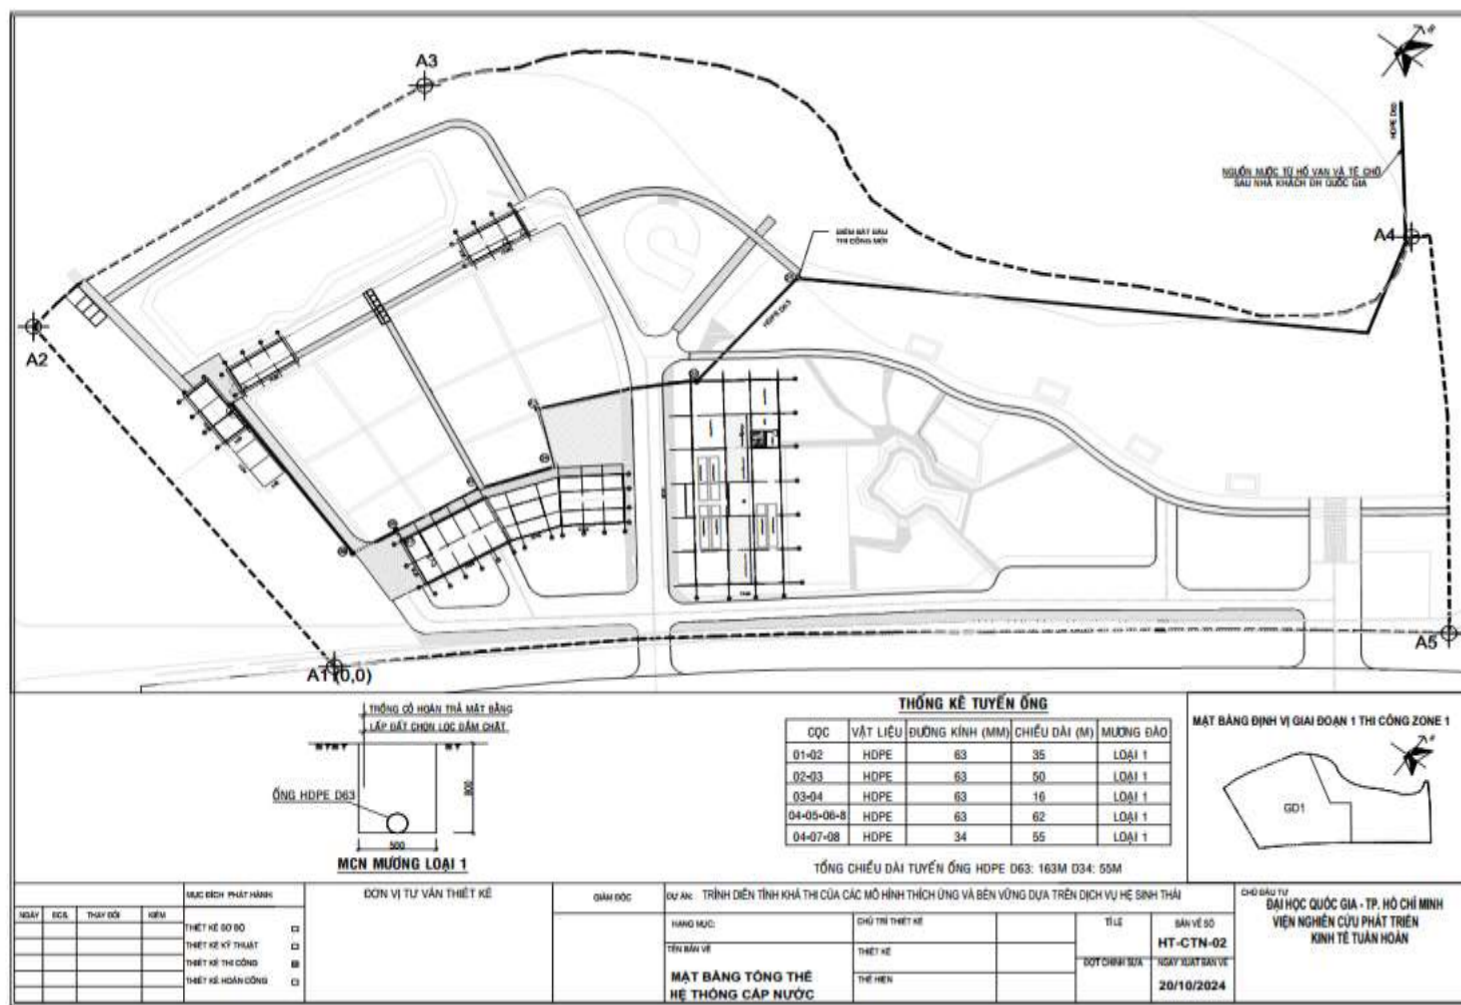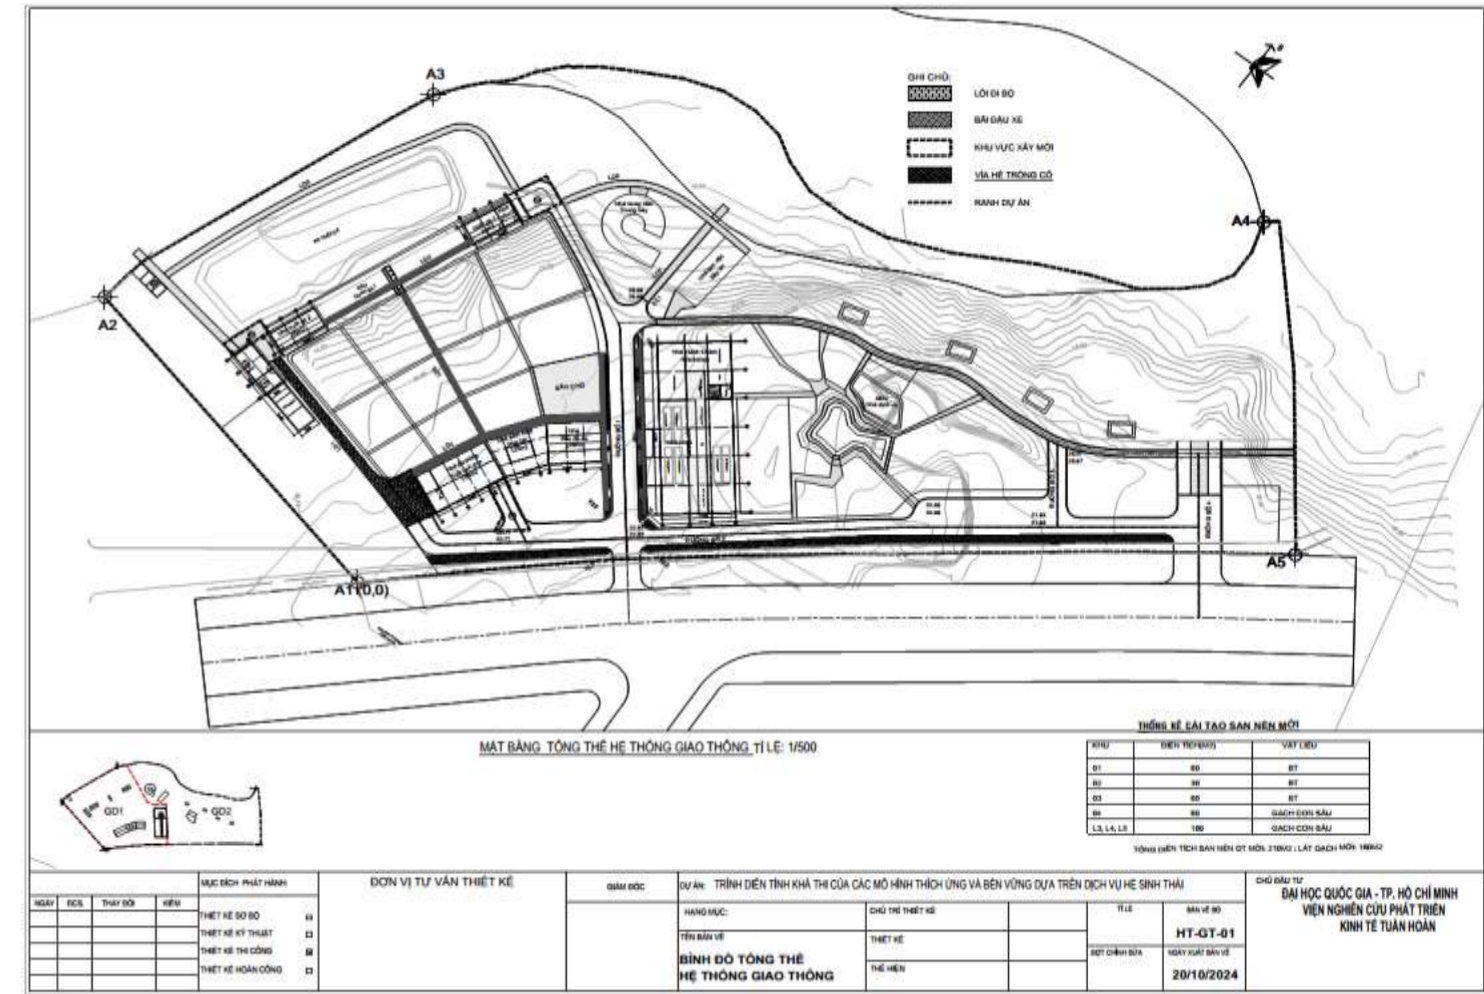

4. TGDs GARDENING WORKSHOP



ƯU TIÊN THIẾT KẾ VƯỜN

- 1. Ánh nắng:**
vị trí cây trồng
tầng - tán cây trồng
- 2. Chu kỳ sinh trưởng:**
ngắn - dài ngày
- 3. Mùa vụ:**
gieo trồng - thu hoạch
- 4. Nhóm cây trồng:**
cộng sinh, phòng trừ bệnh
nước, dinh dưỡng và tình yêu thương



During two years work with The Green Dots. I know how to plant and maintenance as a gardener and host more than 40 gardening workshop. Completed more than 4 urban gardens

Organize a lot of event gardening workshops affecting over 1200 participants and enterprises like Bitis, Mainetti, Arkki, and IECD...



5. HAND – WORKING
Gardener
Artisan
Social activities



Look for opportunities and challenges

I am a starter in urban planning and photography. Full-time, I work as a gardener, landscape architect, and urban solution learners. On the other hand, I fall in love with hand sketching and hand-working with community and passion for sustainable public realms.

When passing a lot of roles in green infrastructure consulting, research and development sports events with dynamic environments. I want to upscale my strategy and experience with professional urban planning-design and sustainable specialist. If I have one chance for a New Year's career I will choose to live bravely with my strengths: initiative-focus-enthusiasm.





THANKS FOR WATCHING

Questions, comments or requests?

Phone/ Whatsapp: (+84)354 408 878
Email: nguyenthanhtuu9379@gmail.com
Website: <https://thanhtuu.work/>